


El-dokumentation

Vejbelysningsskabe

Type 1-3

Gældende for generisk eltavle

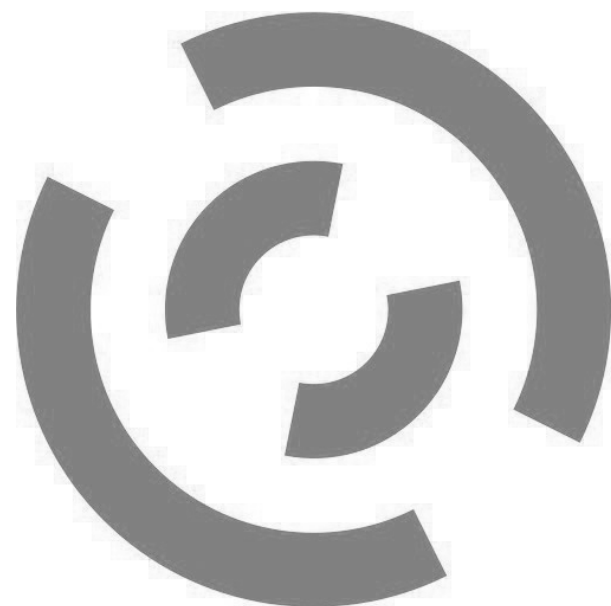

Opmatic ApS
Uglevej 5, DK-7700 Thisted
+45 41102231
www.opmatic.dk


KUNDE :

PROJEKT :

ANLÆG :


TEGNINGS NR. :


SKABS NR. :

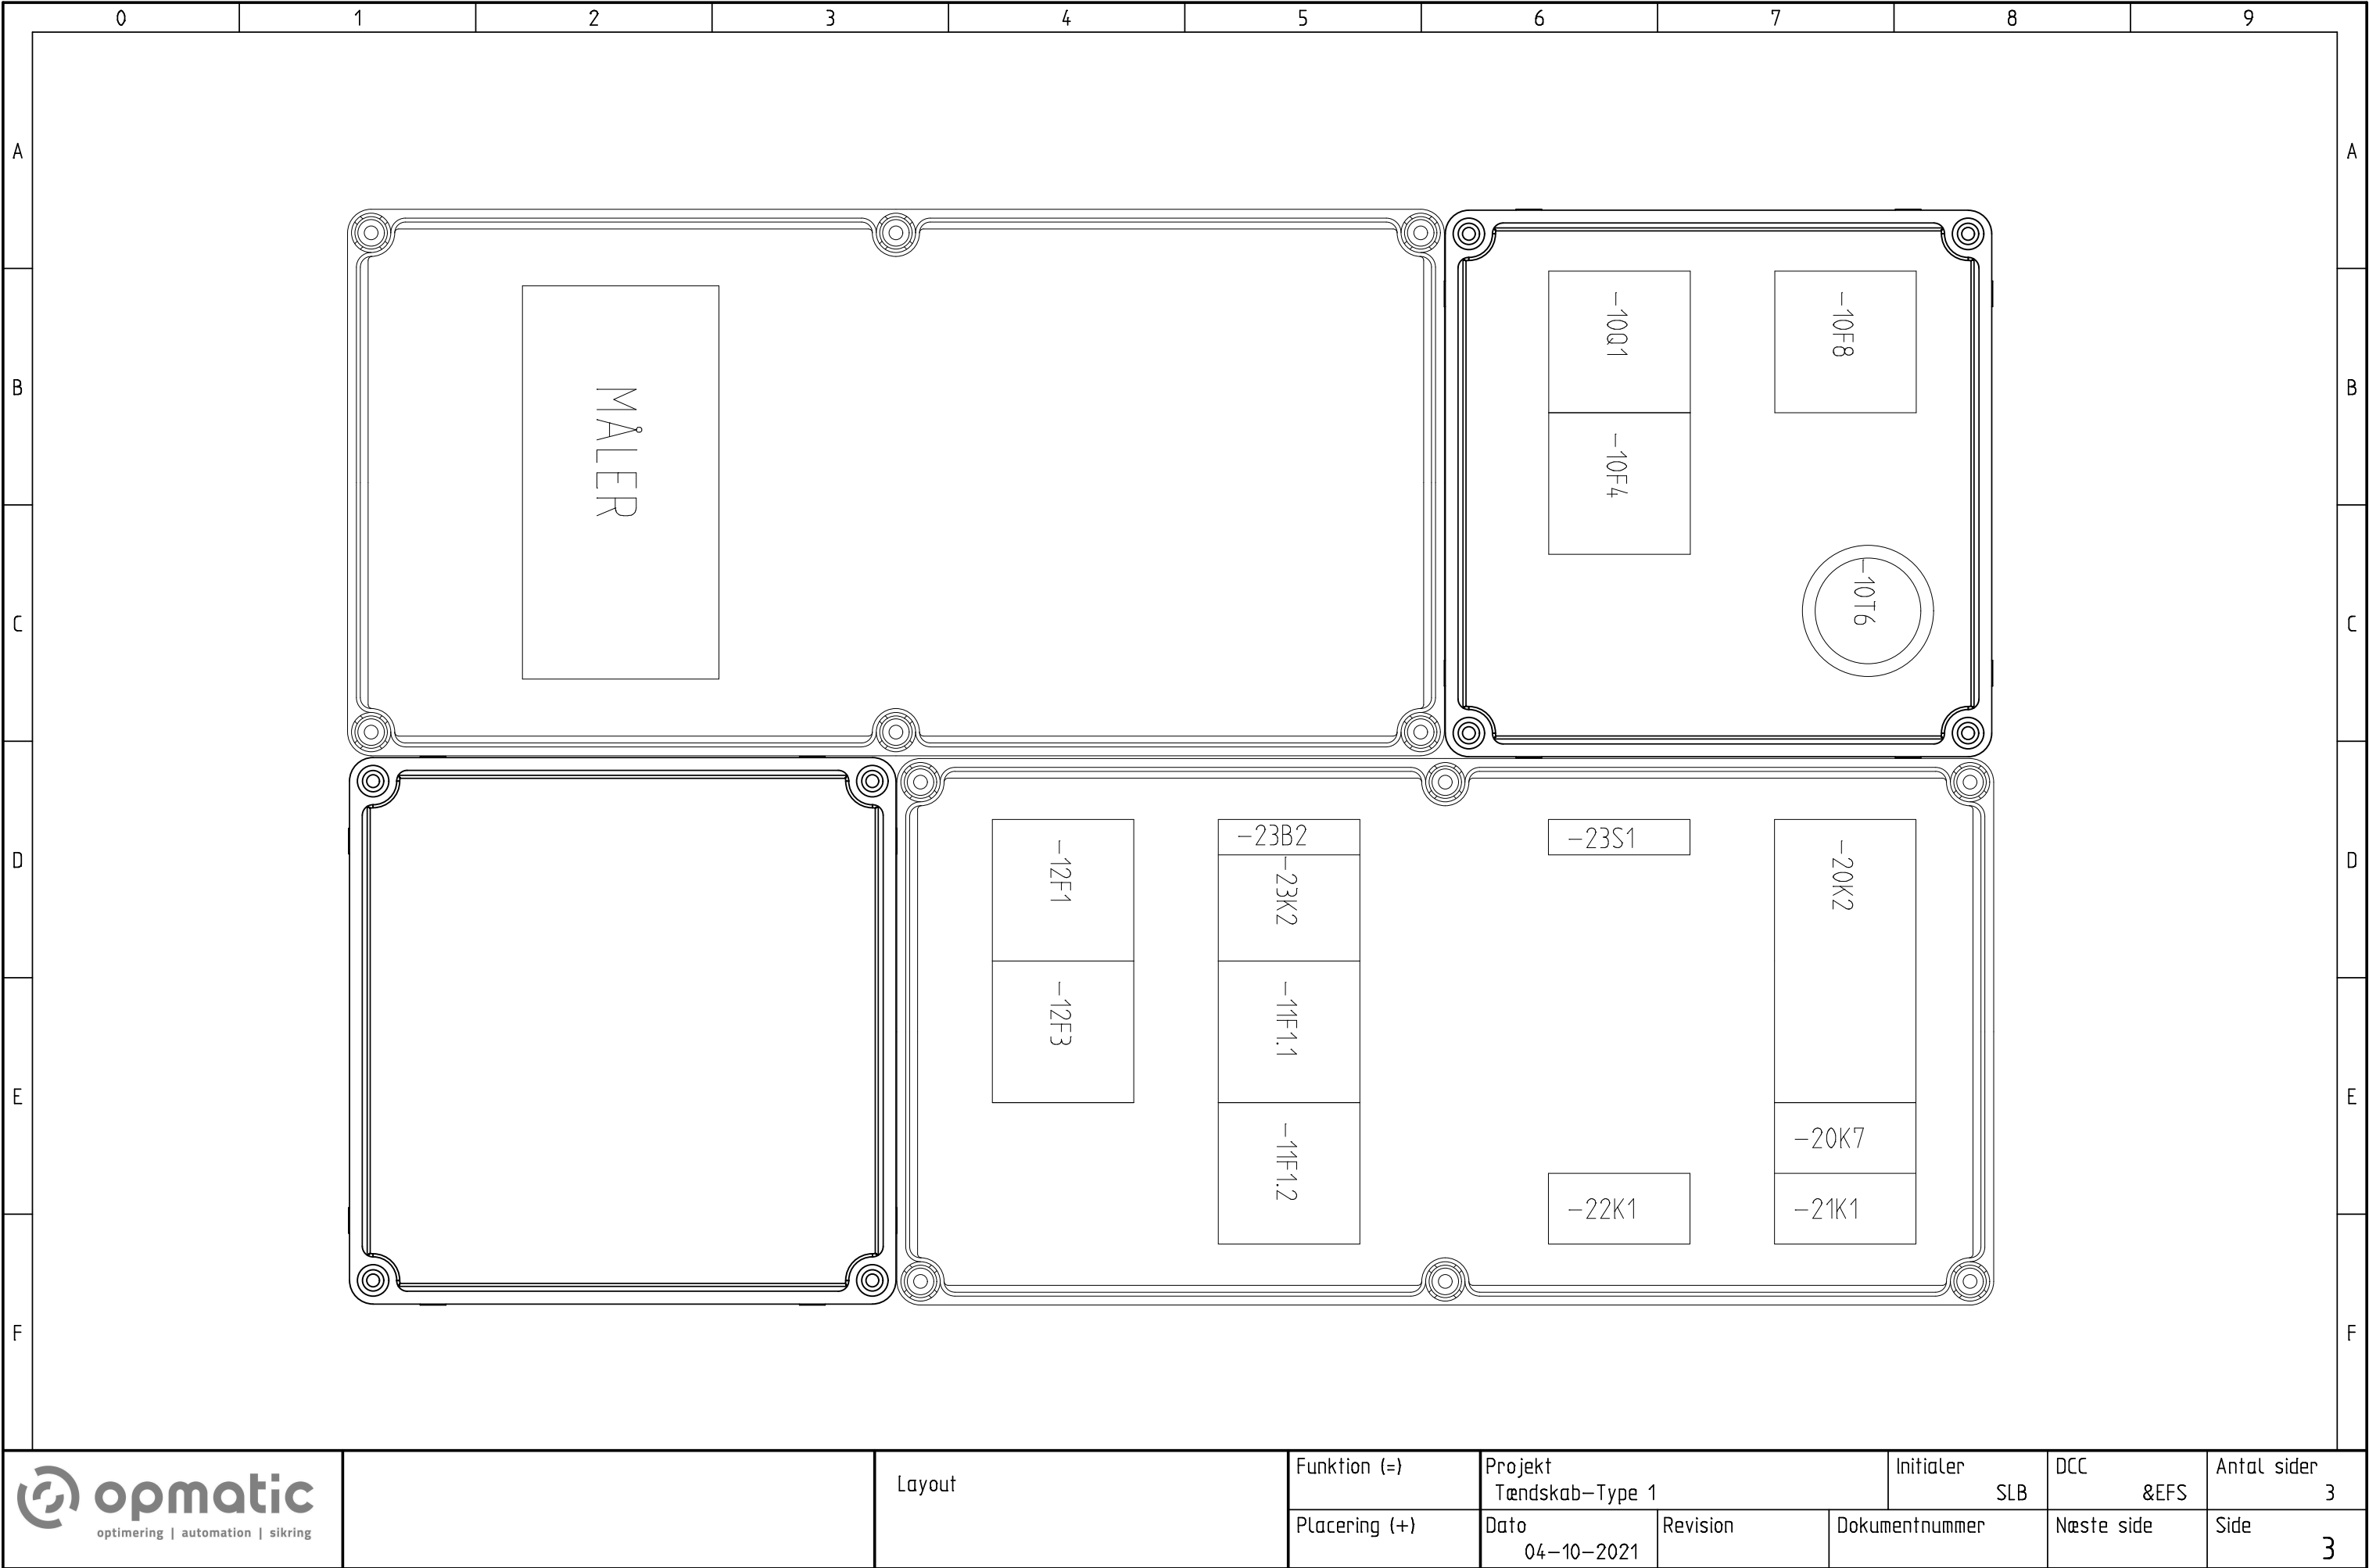



Indhold


[illegible]

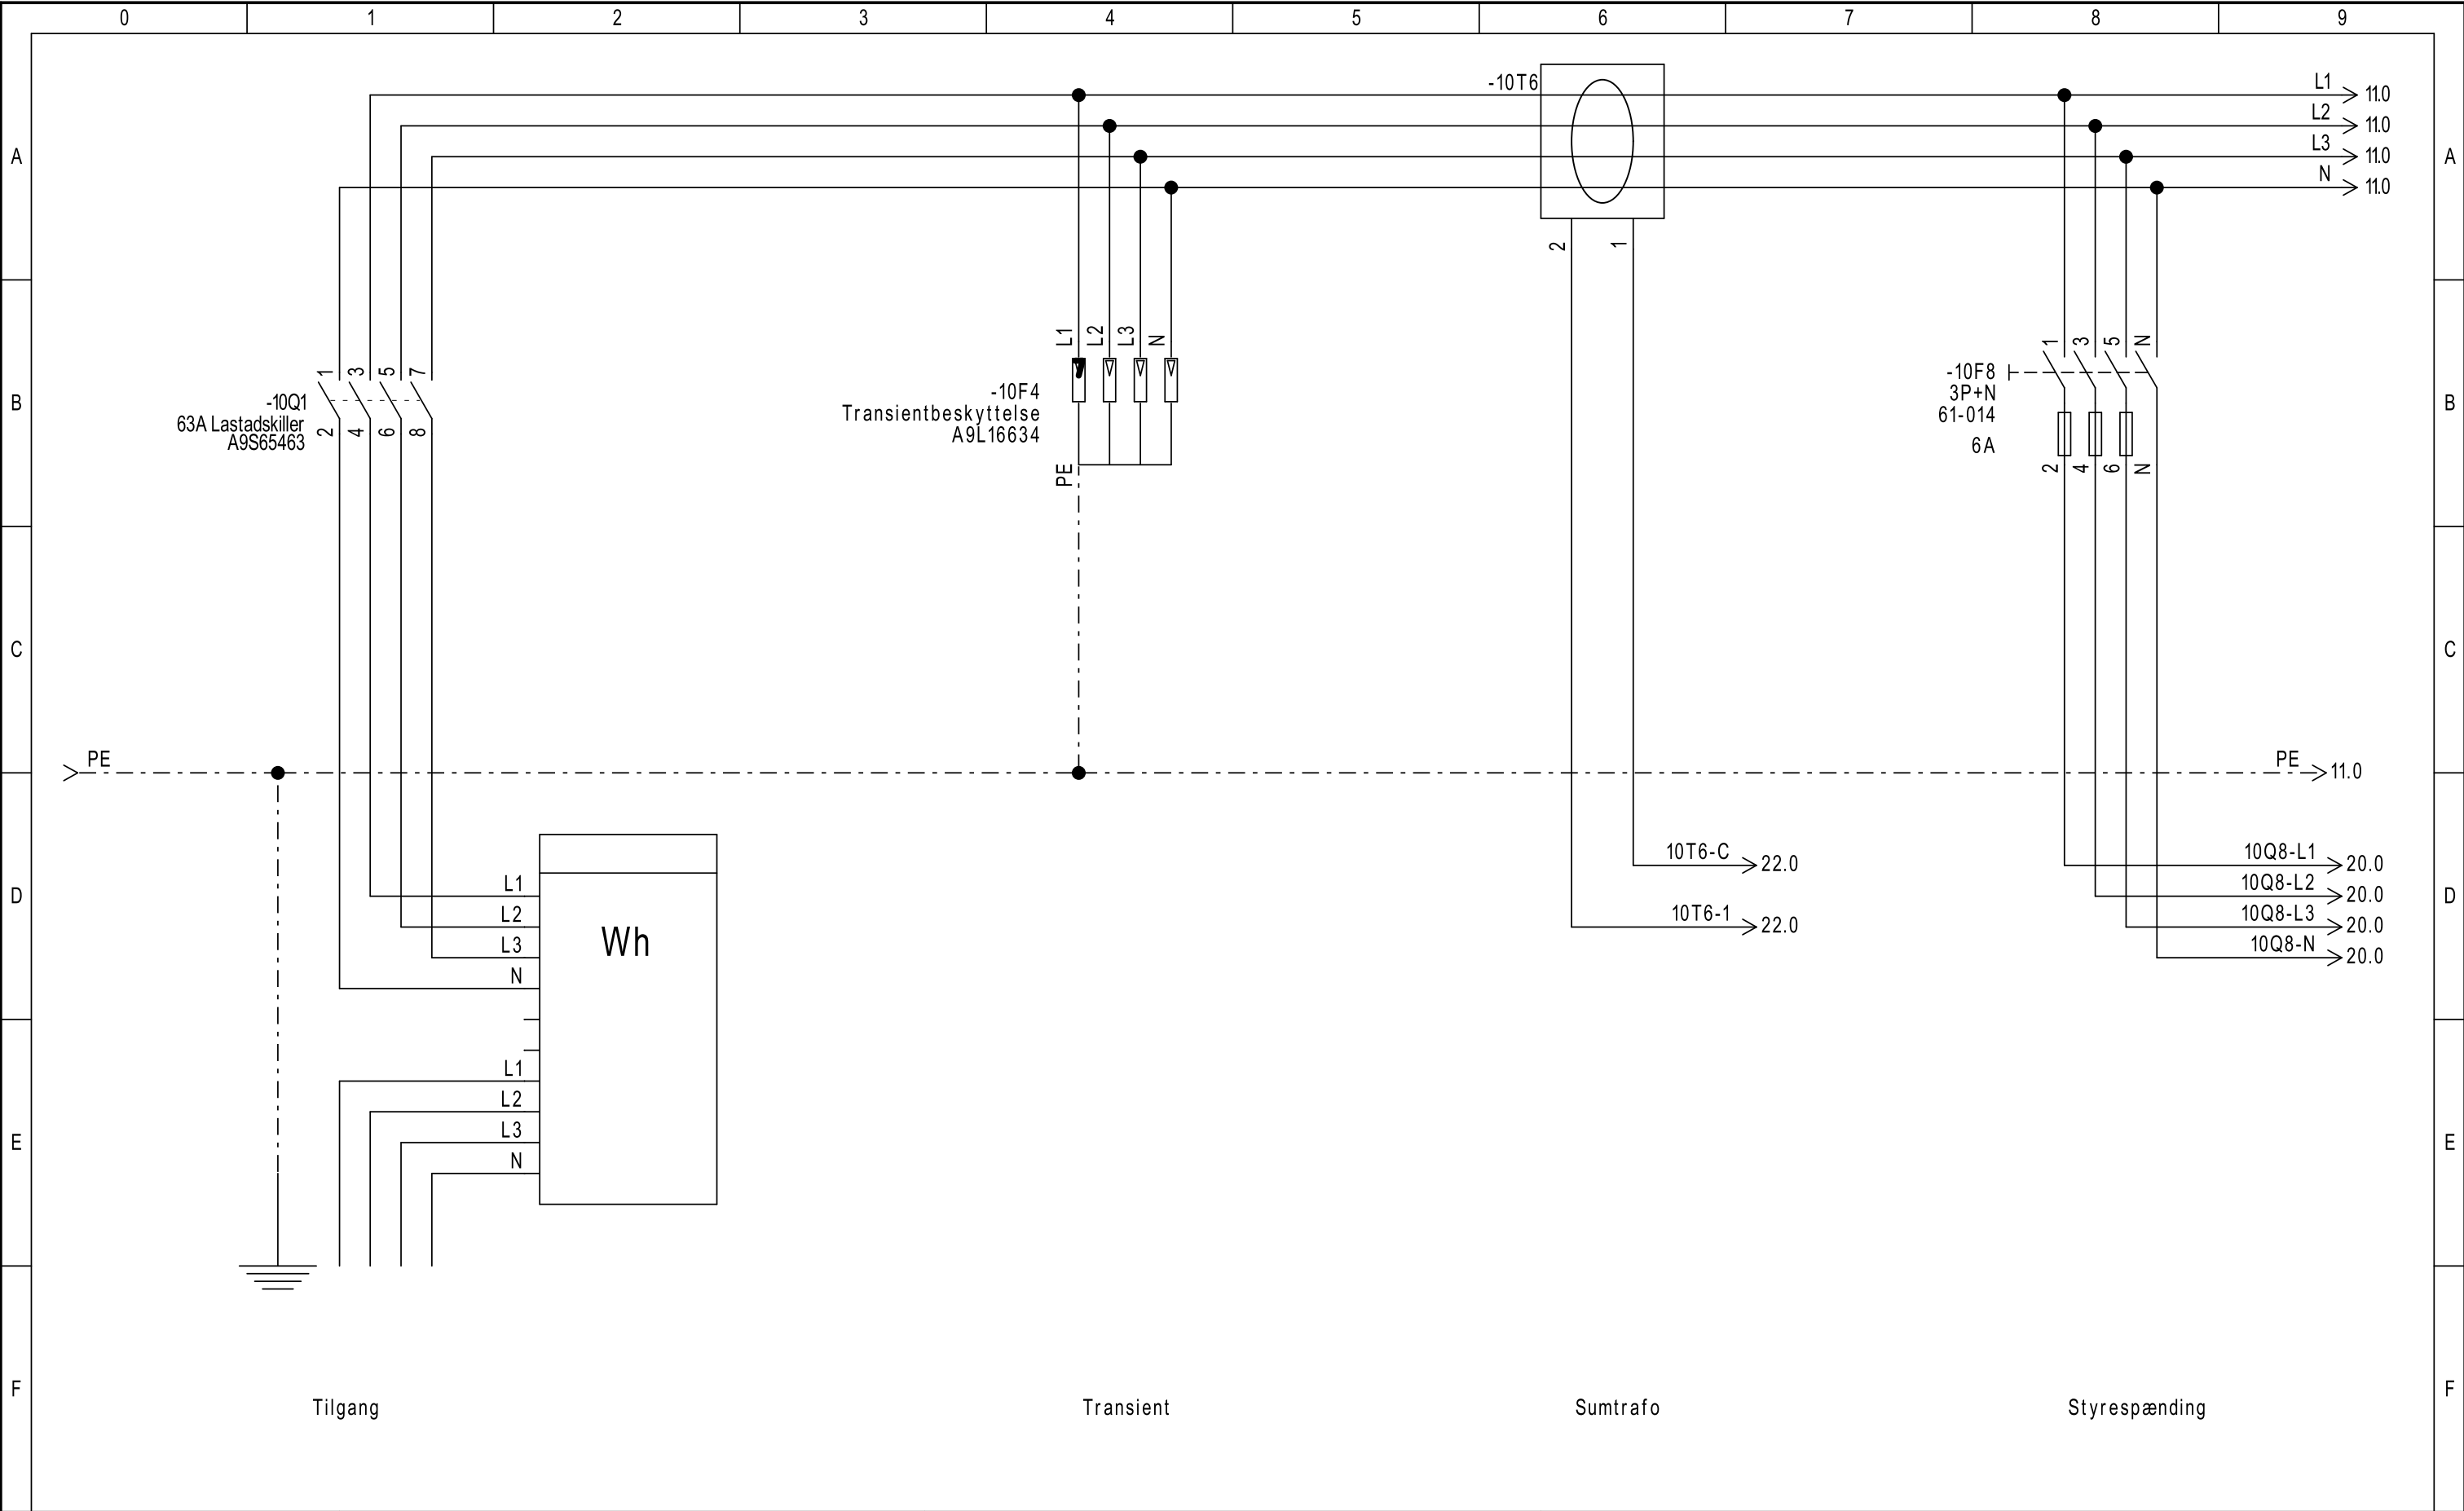


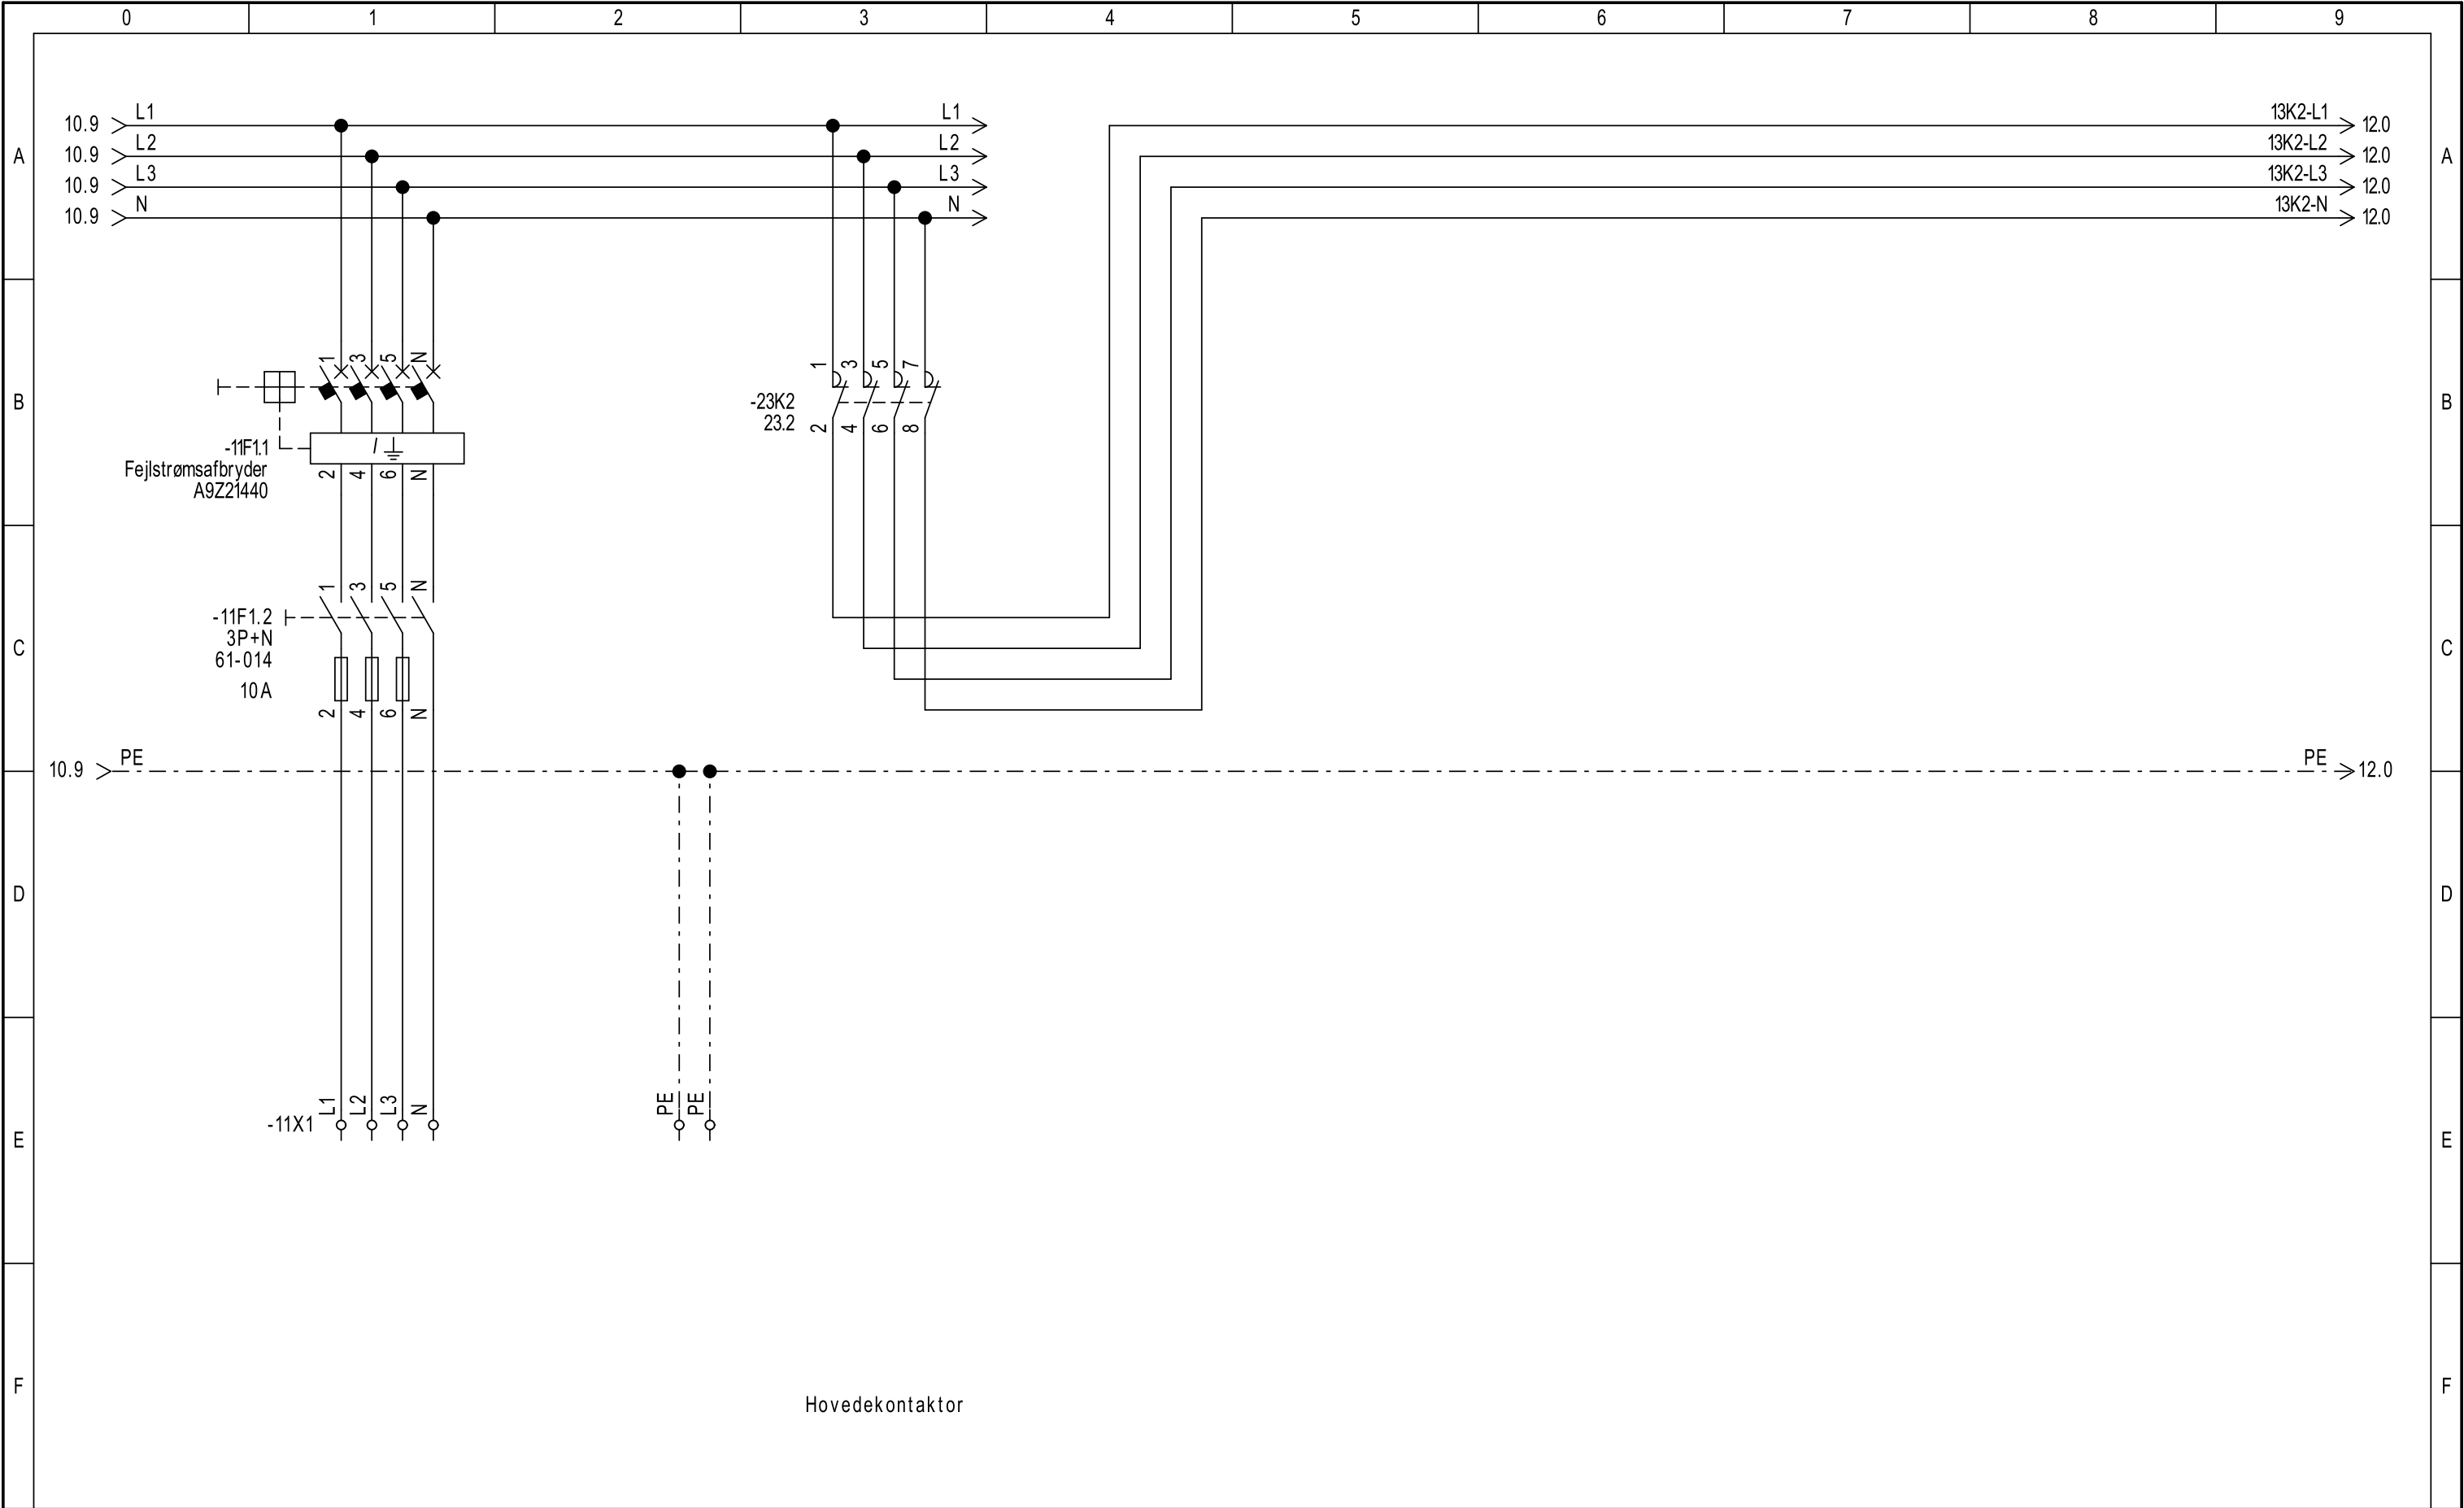


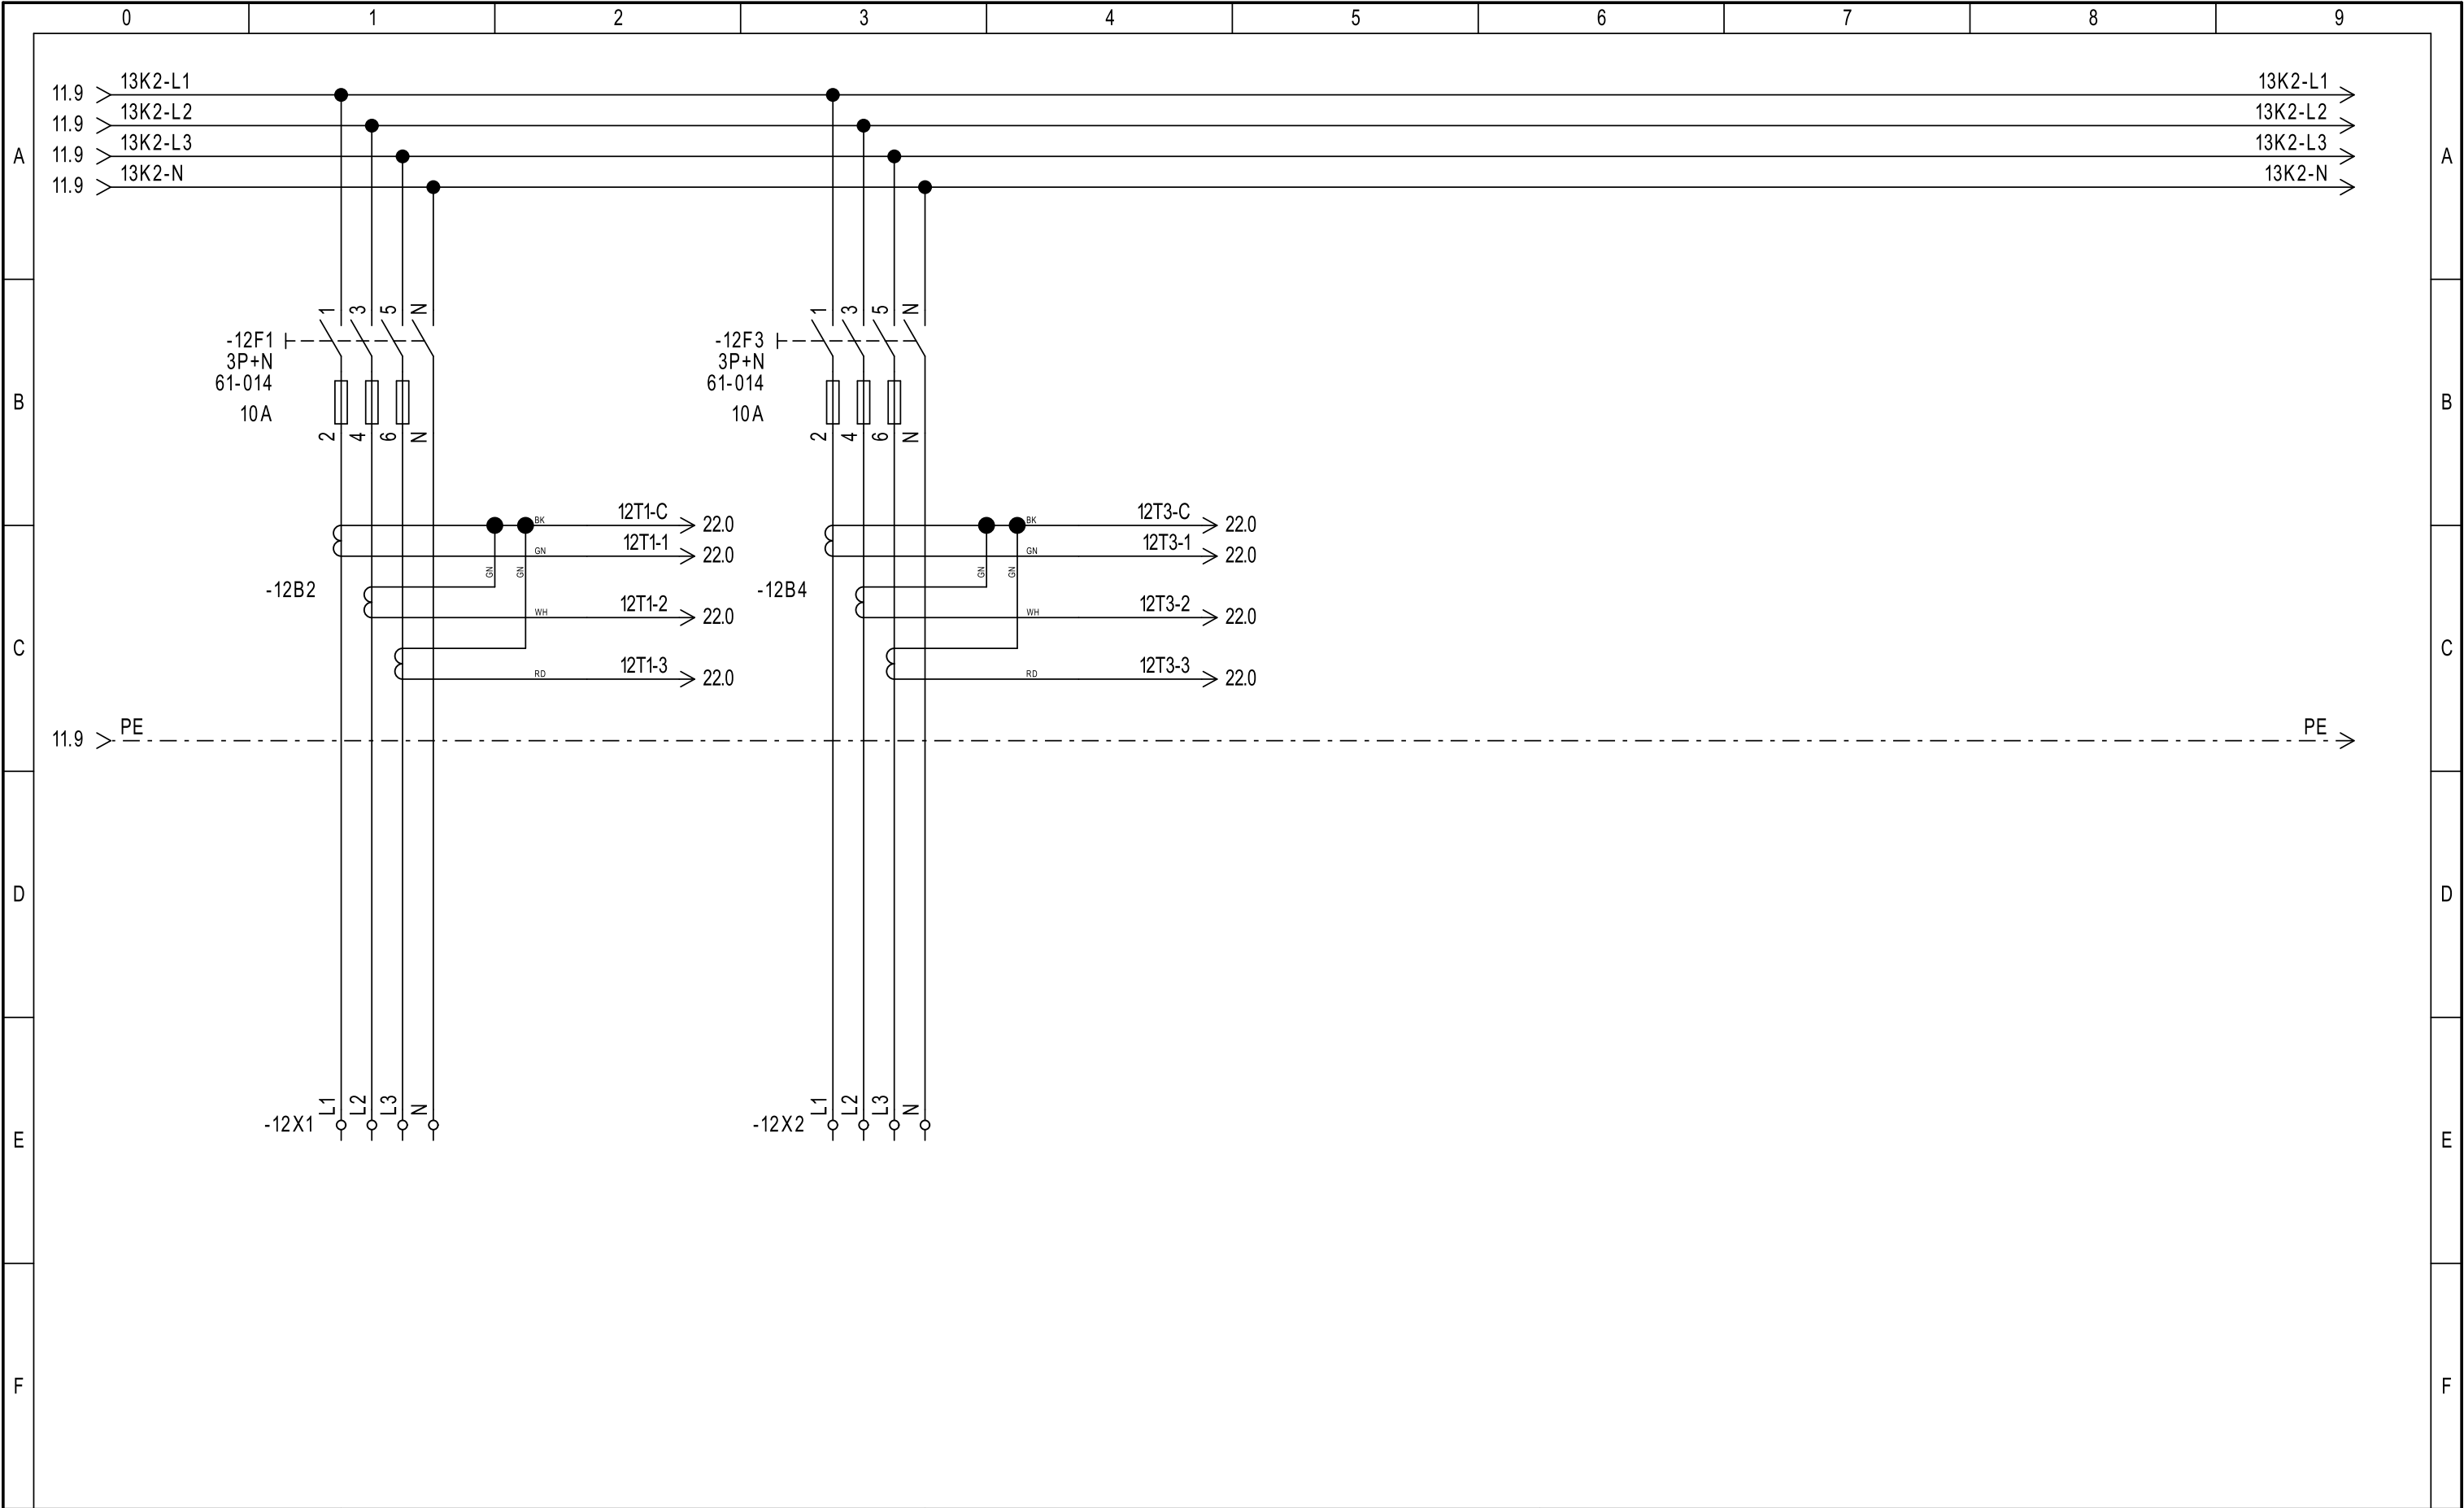

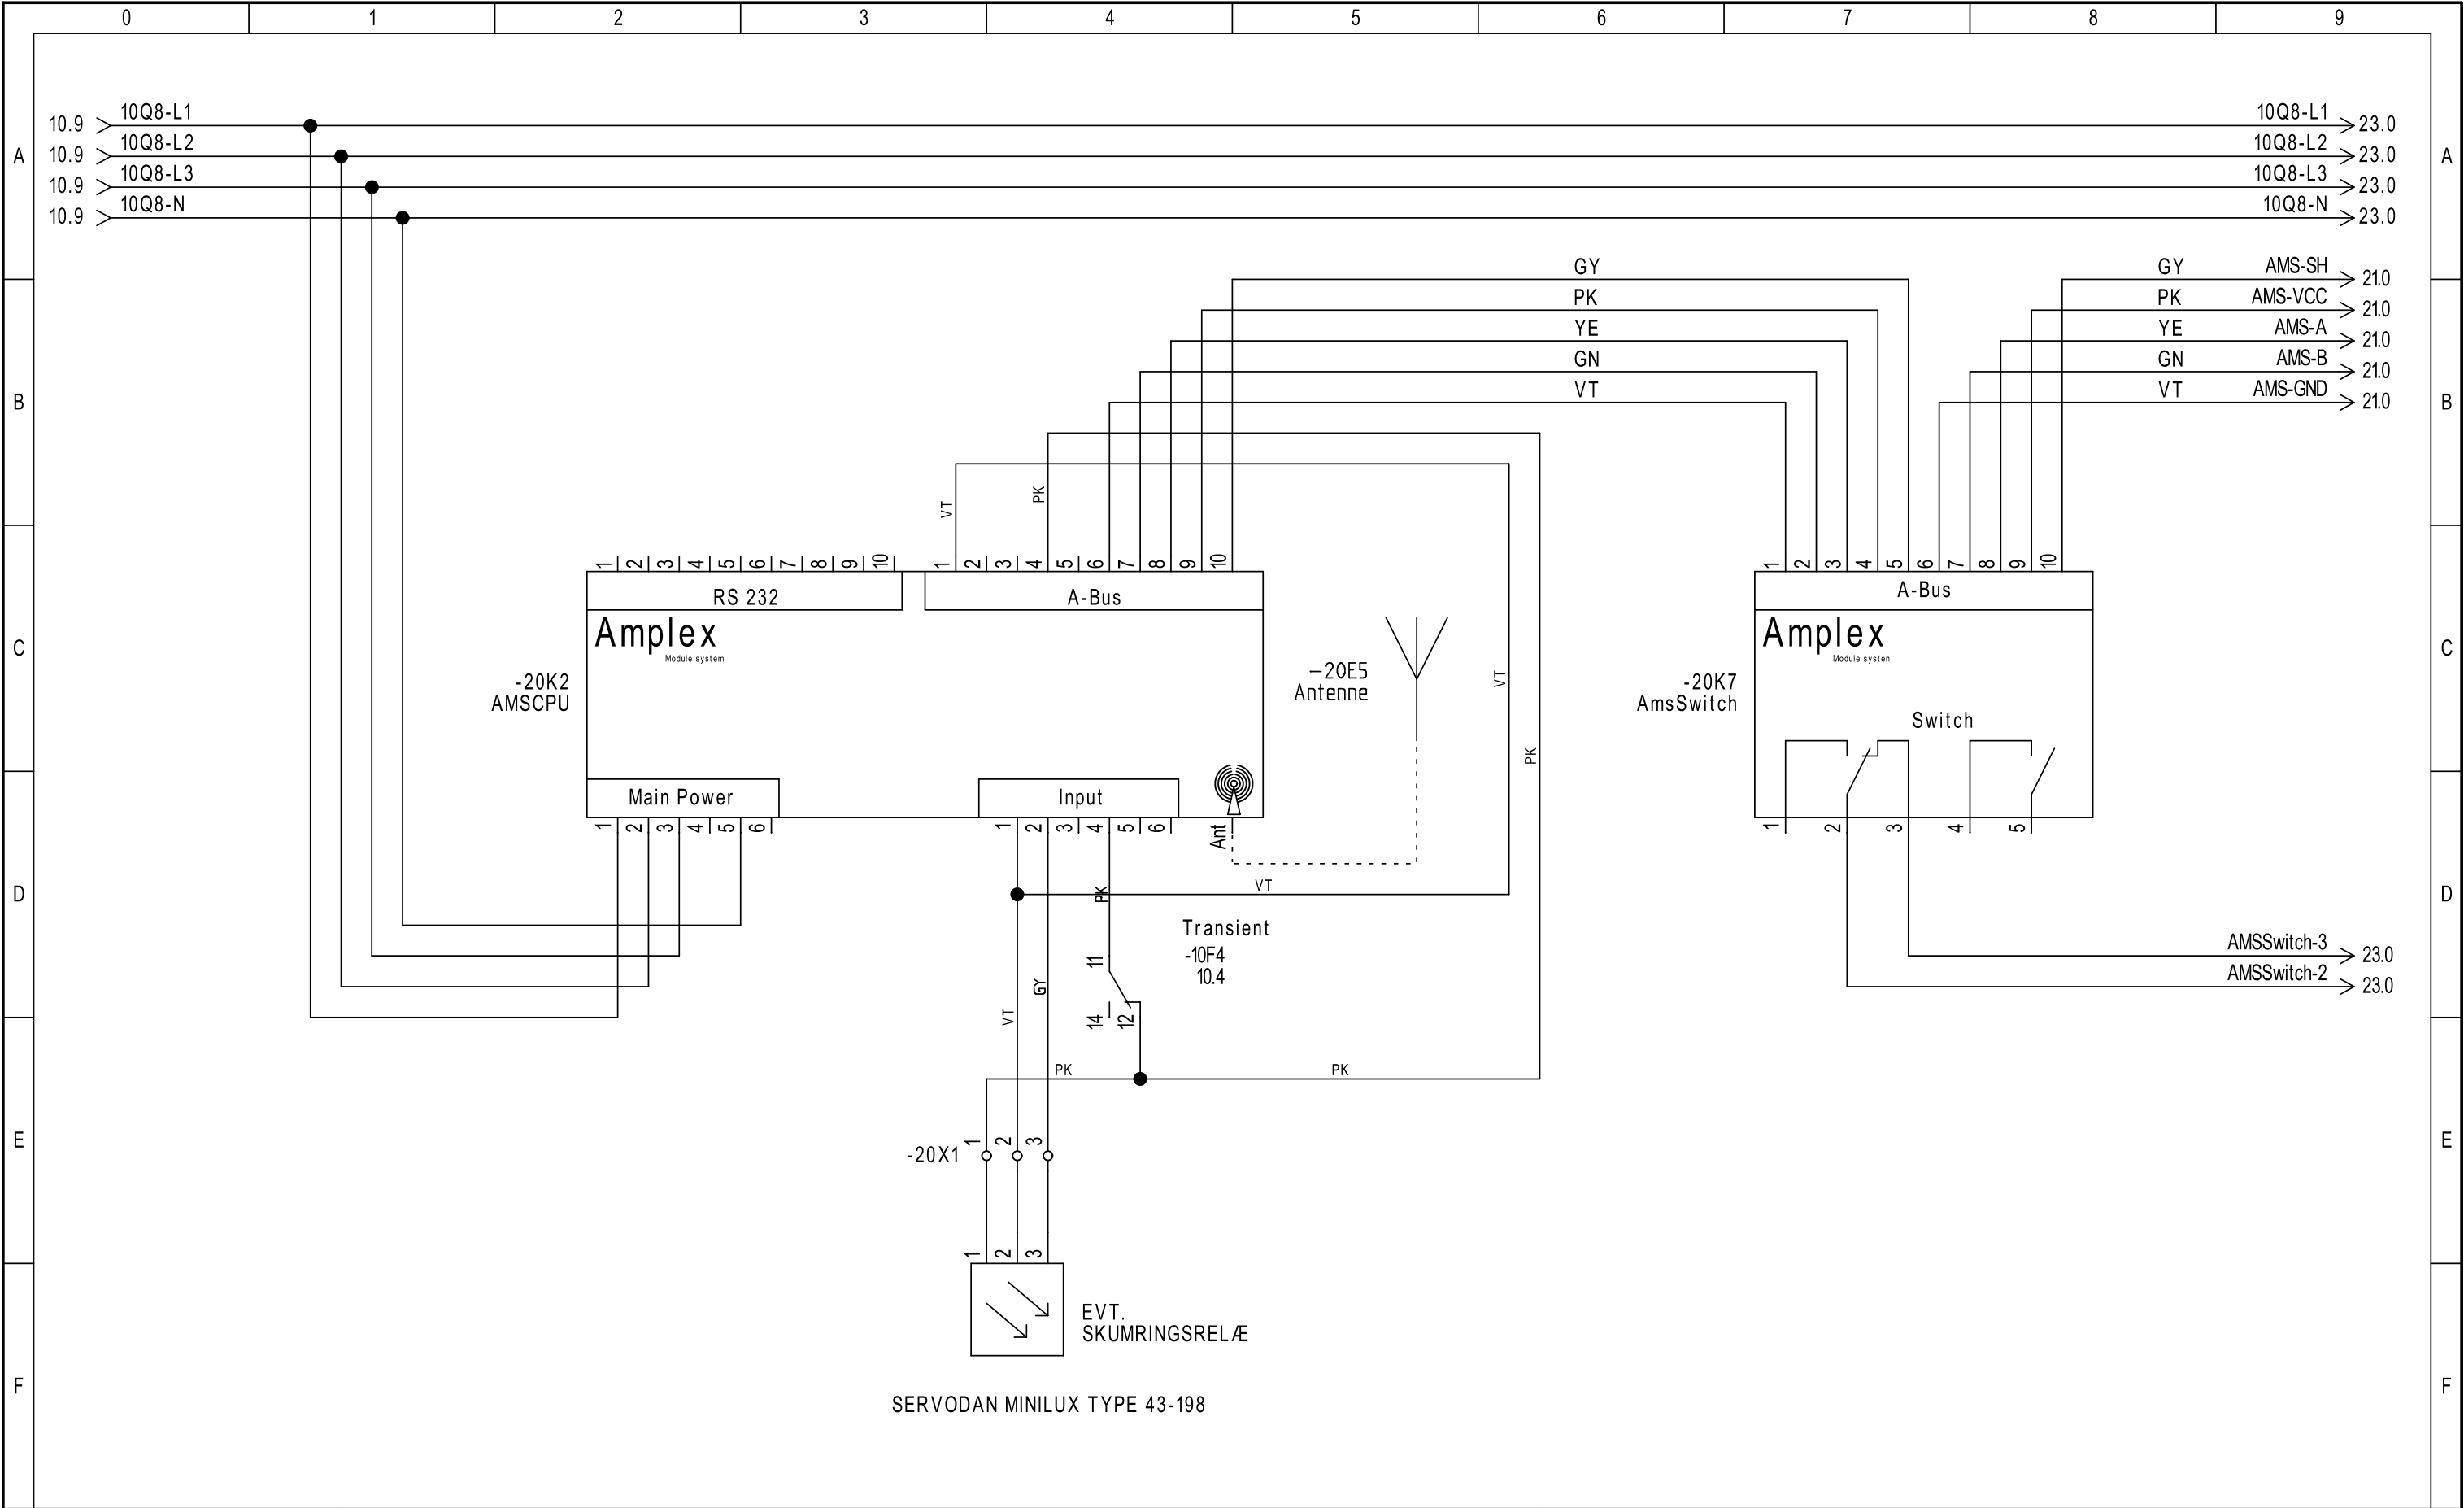

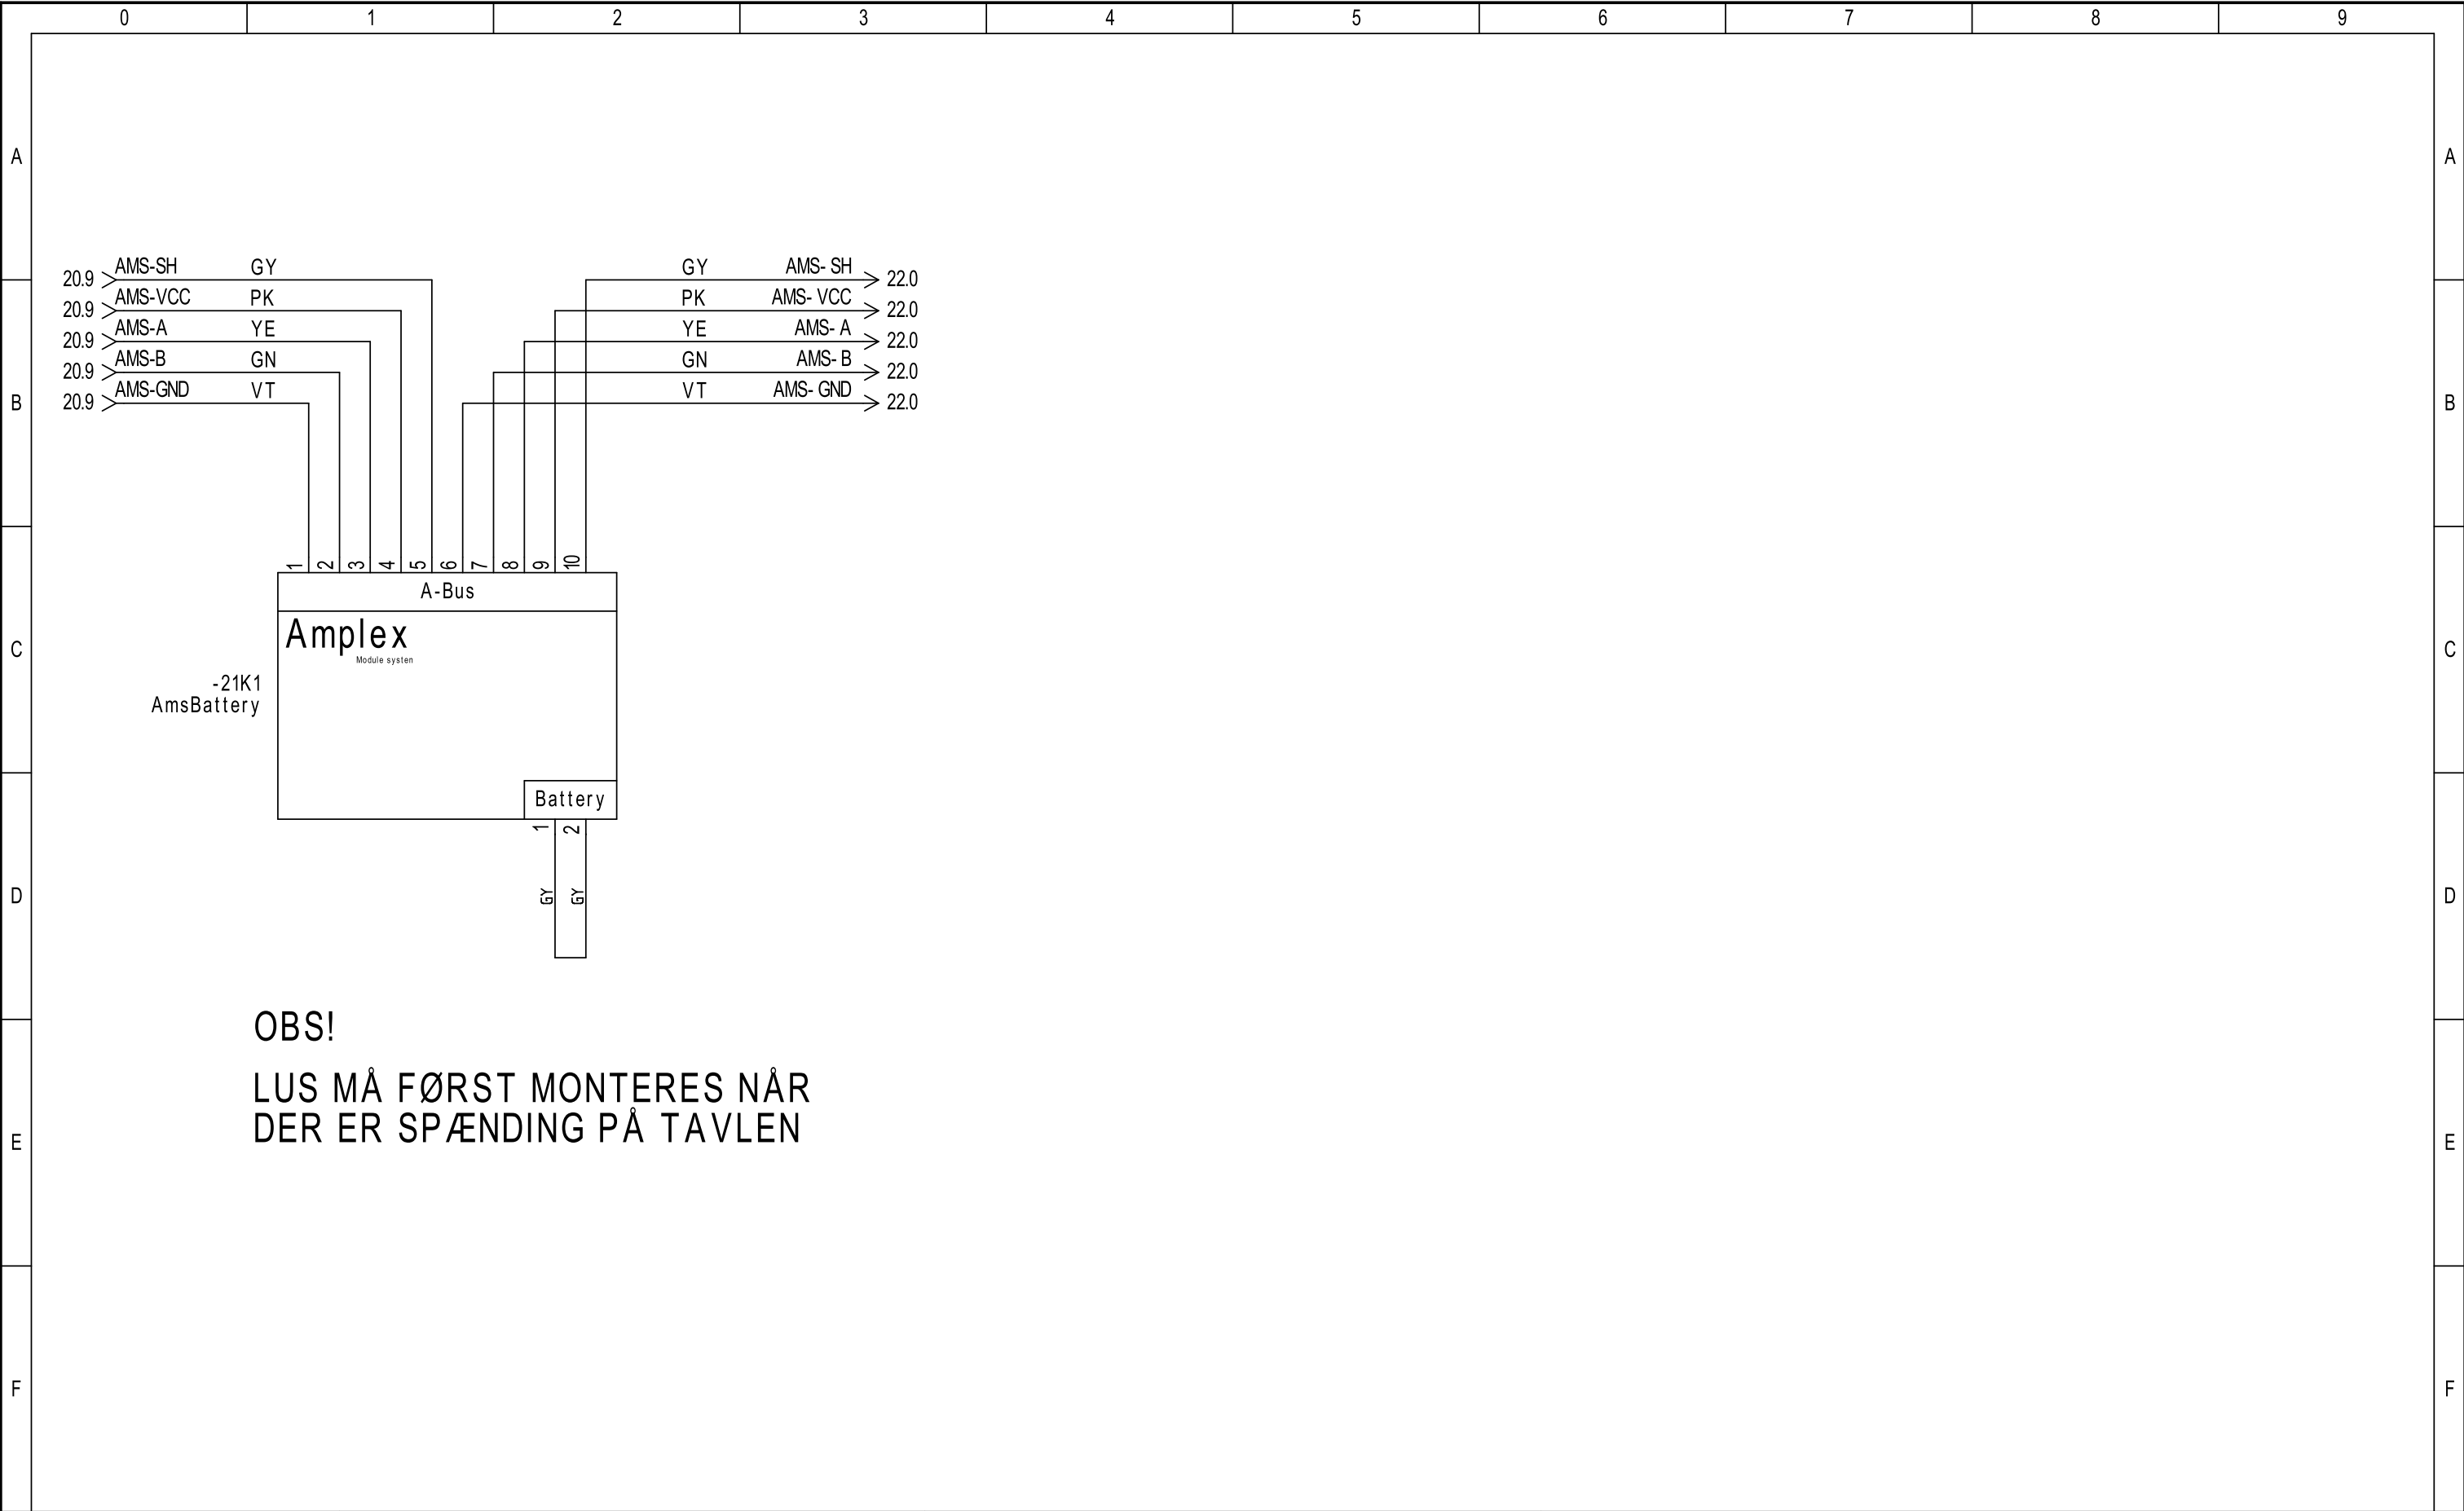


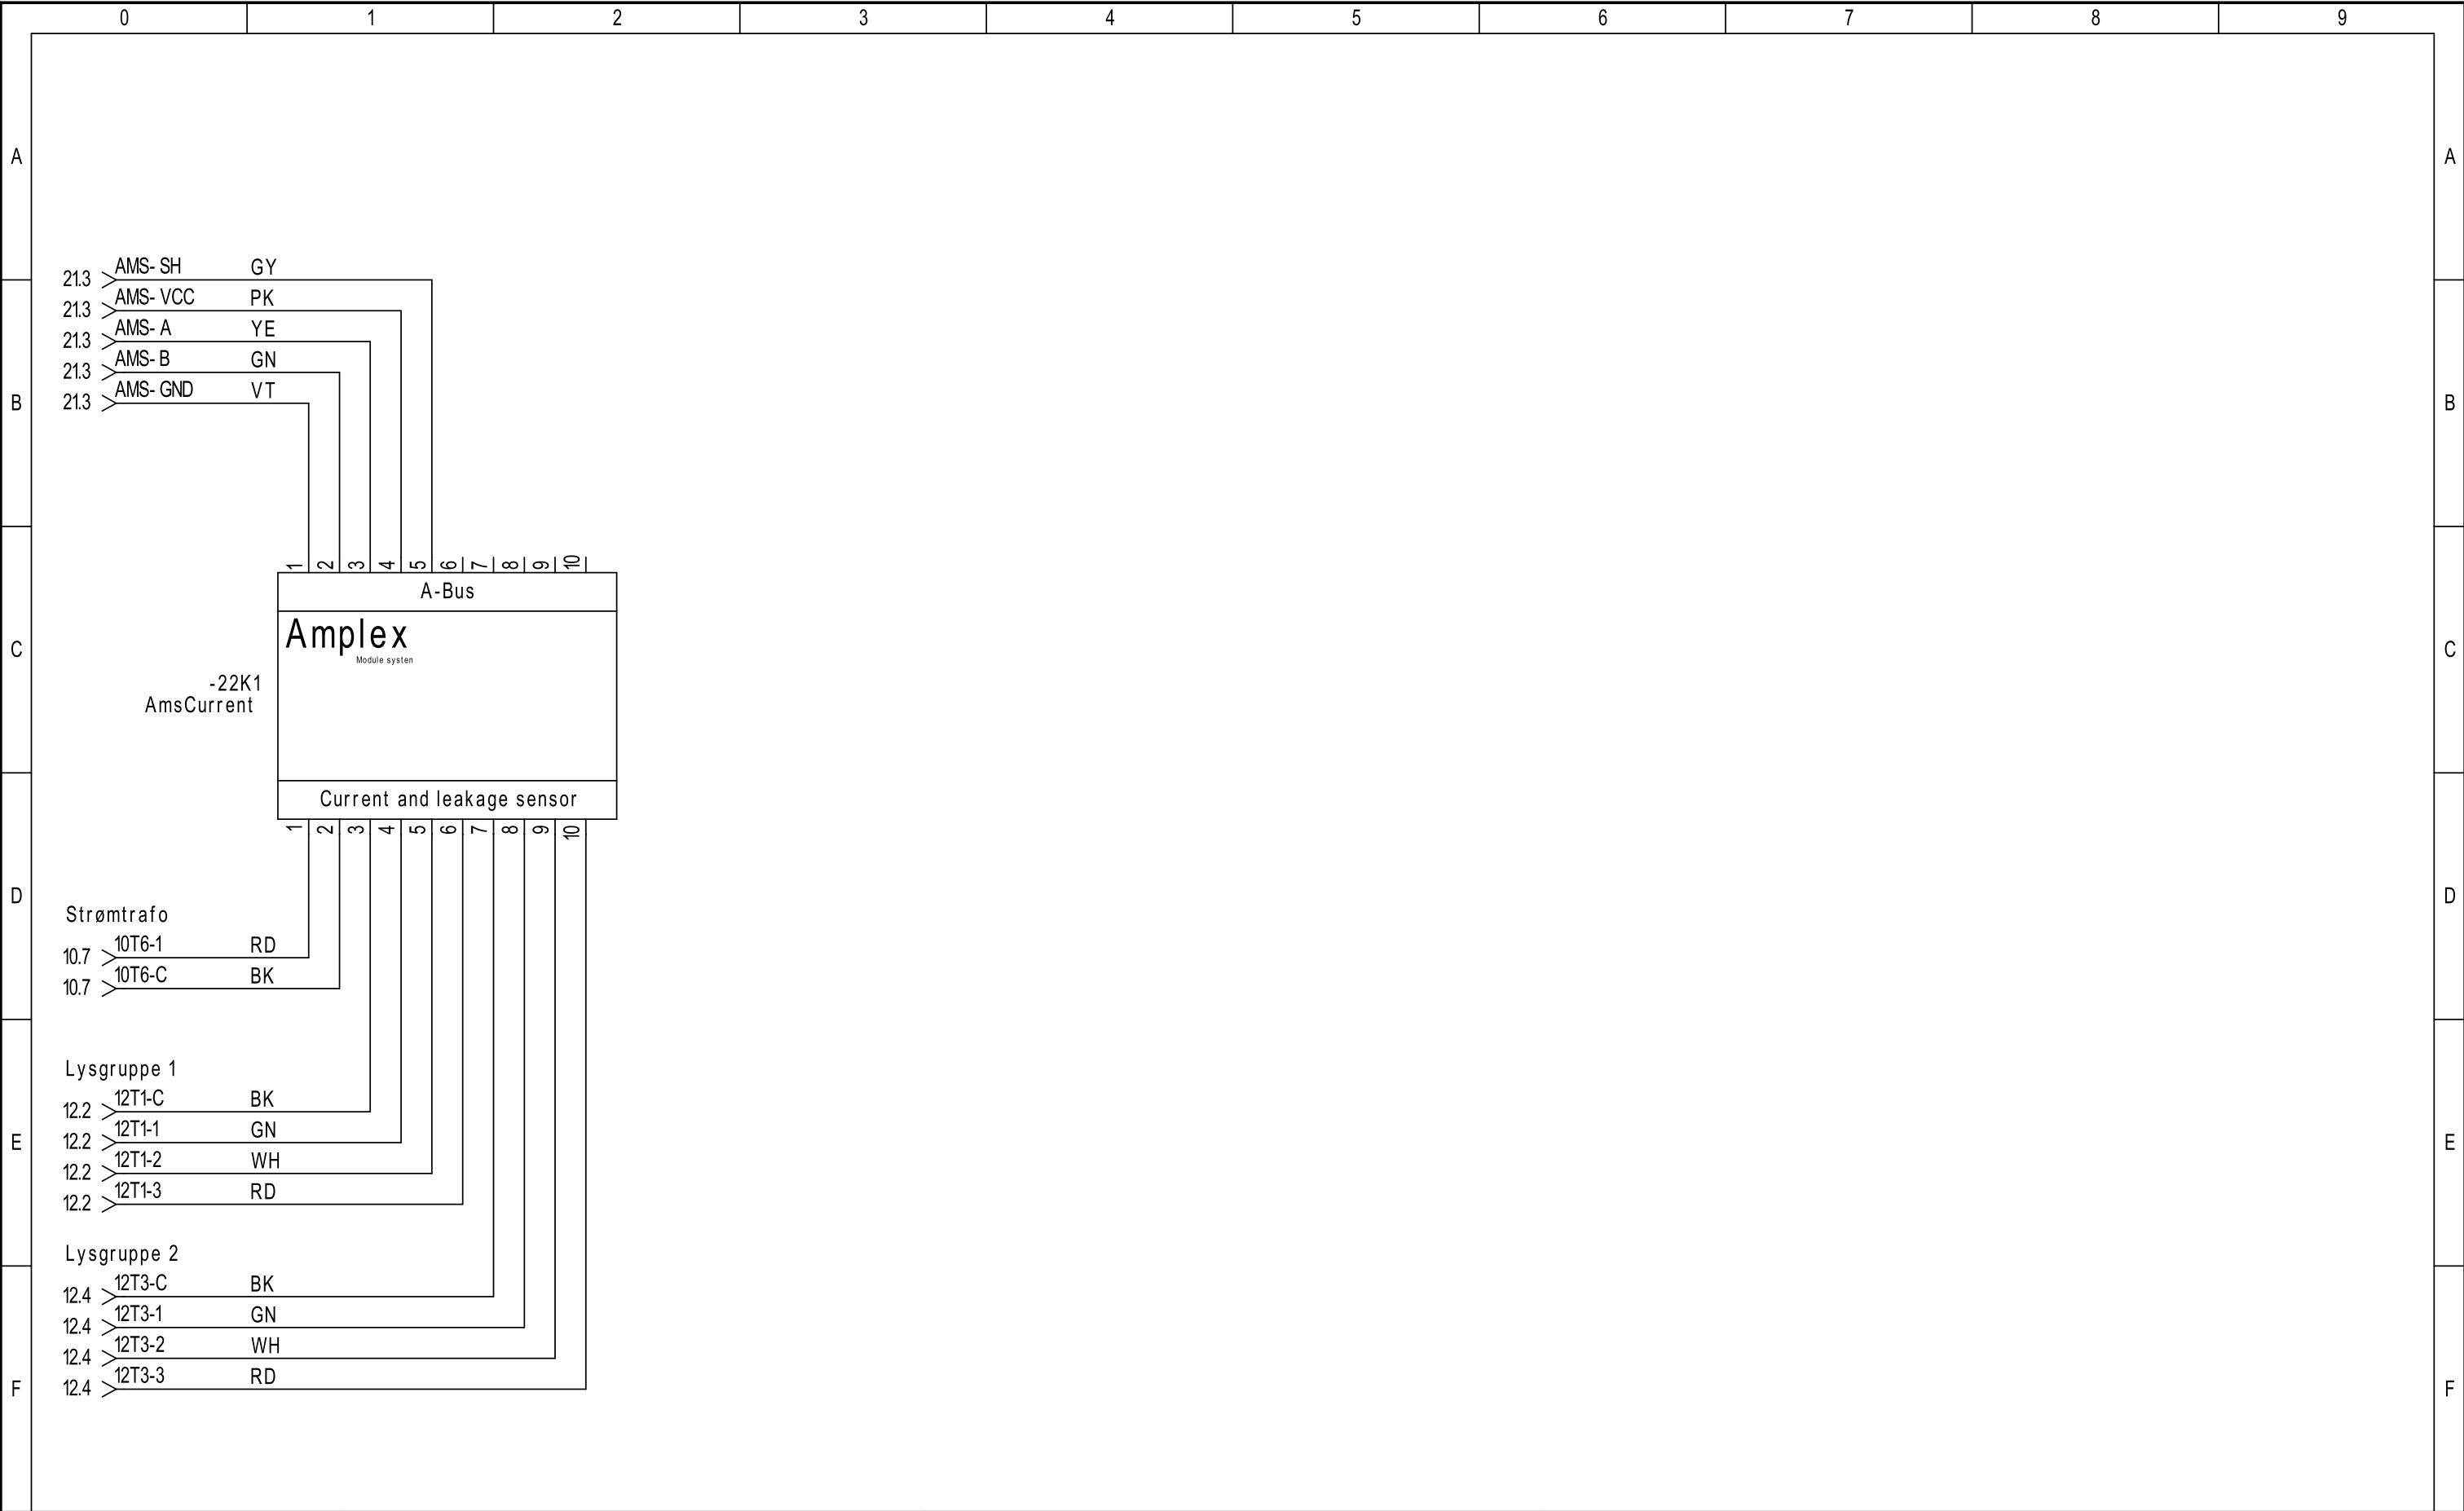

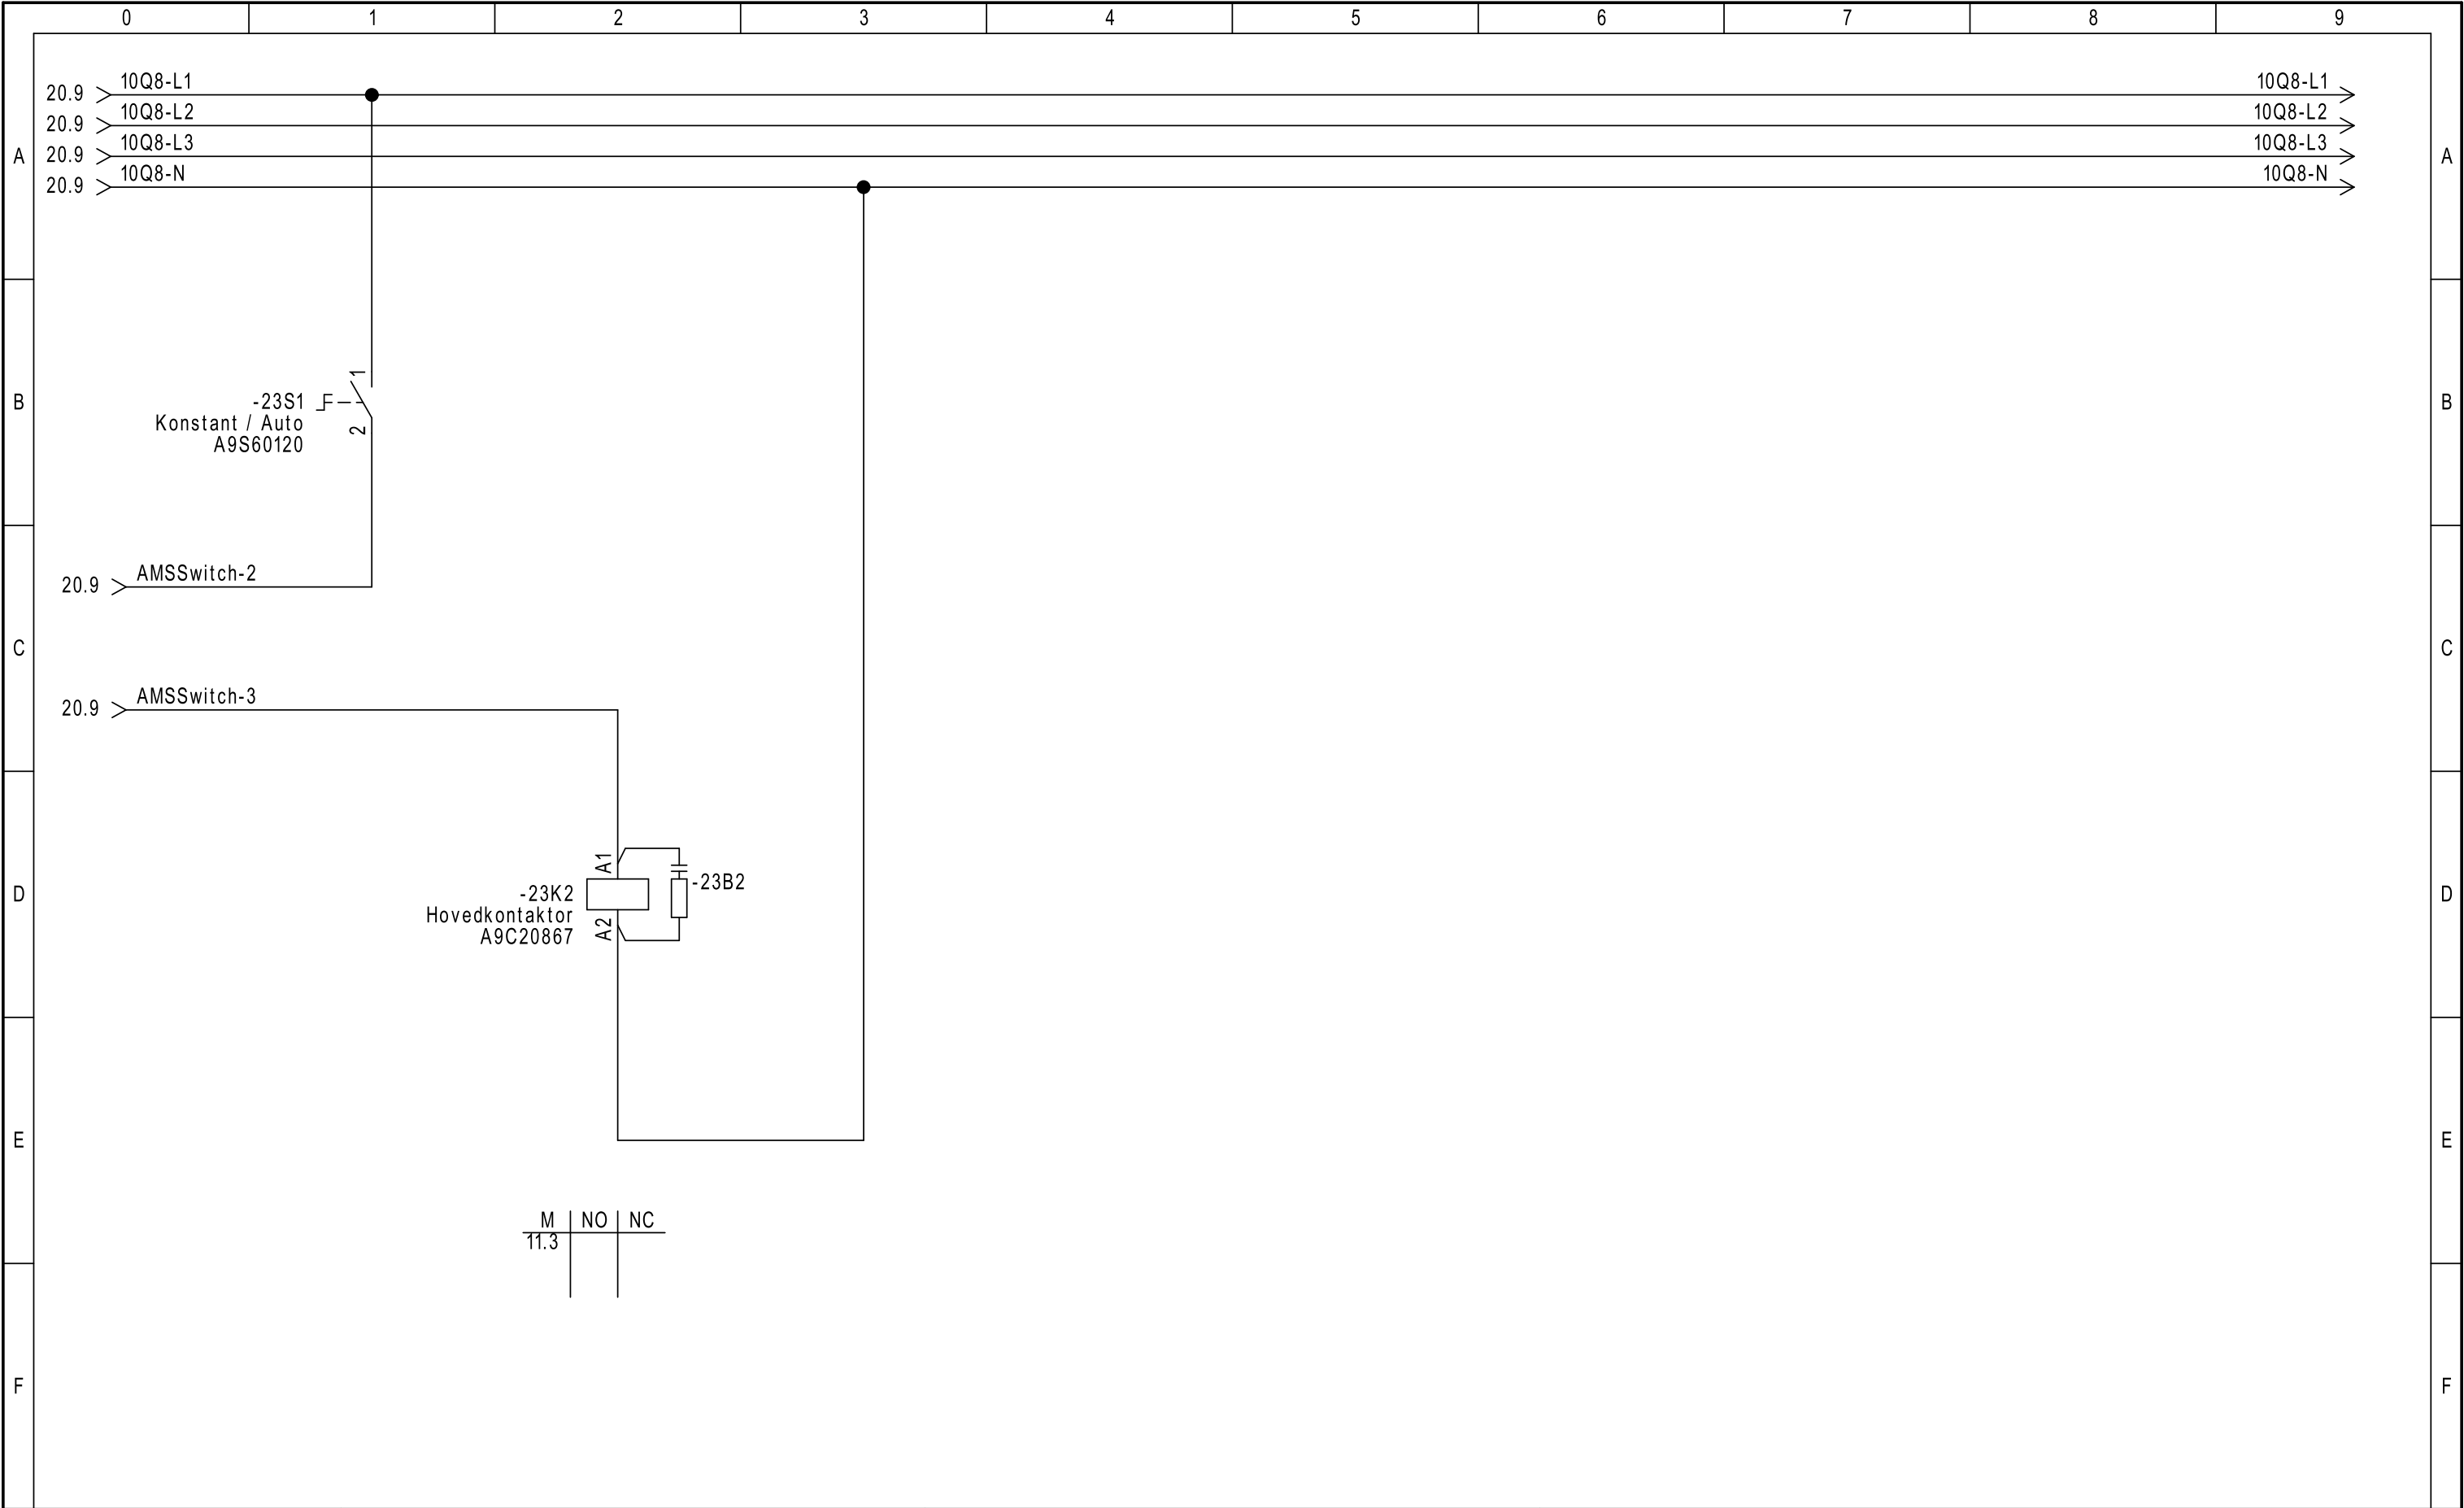

Stykliste

[illegible]

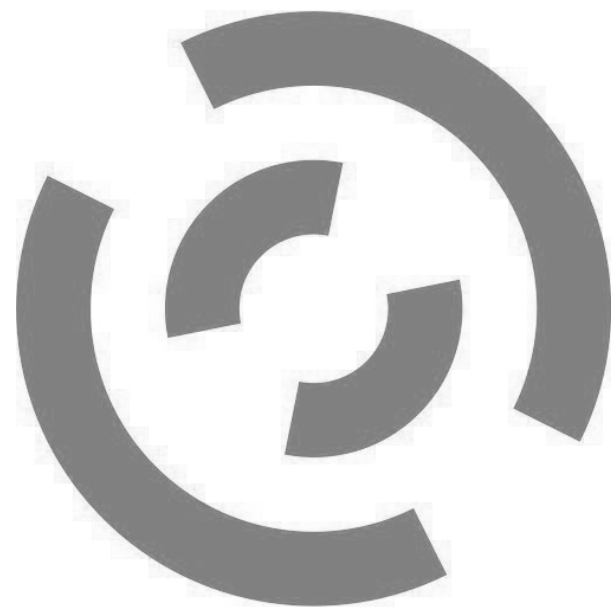

Opmatic ApS
Uglevej 5, DK-7700 Thisted
+45 41102231
www.opmatic.dk


KUNDE :

PROJEKT :

ANLÆG :


TEGNINGS NR. :


SKABS NR. :

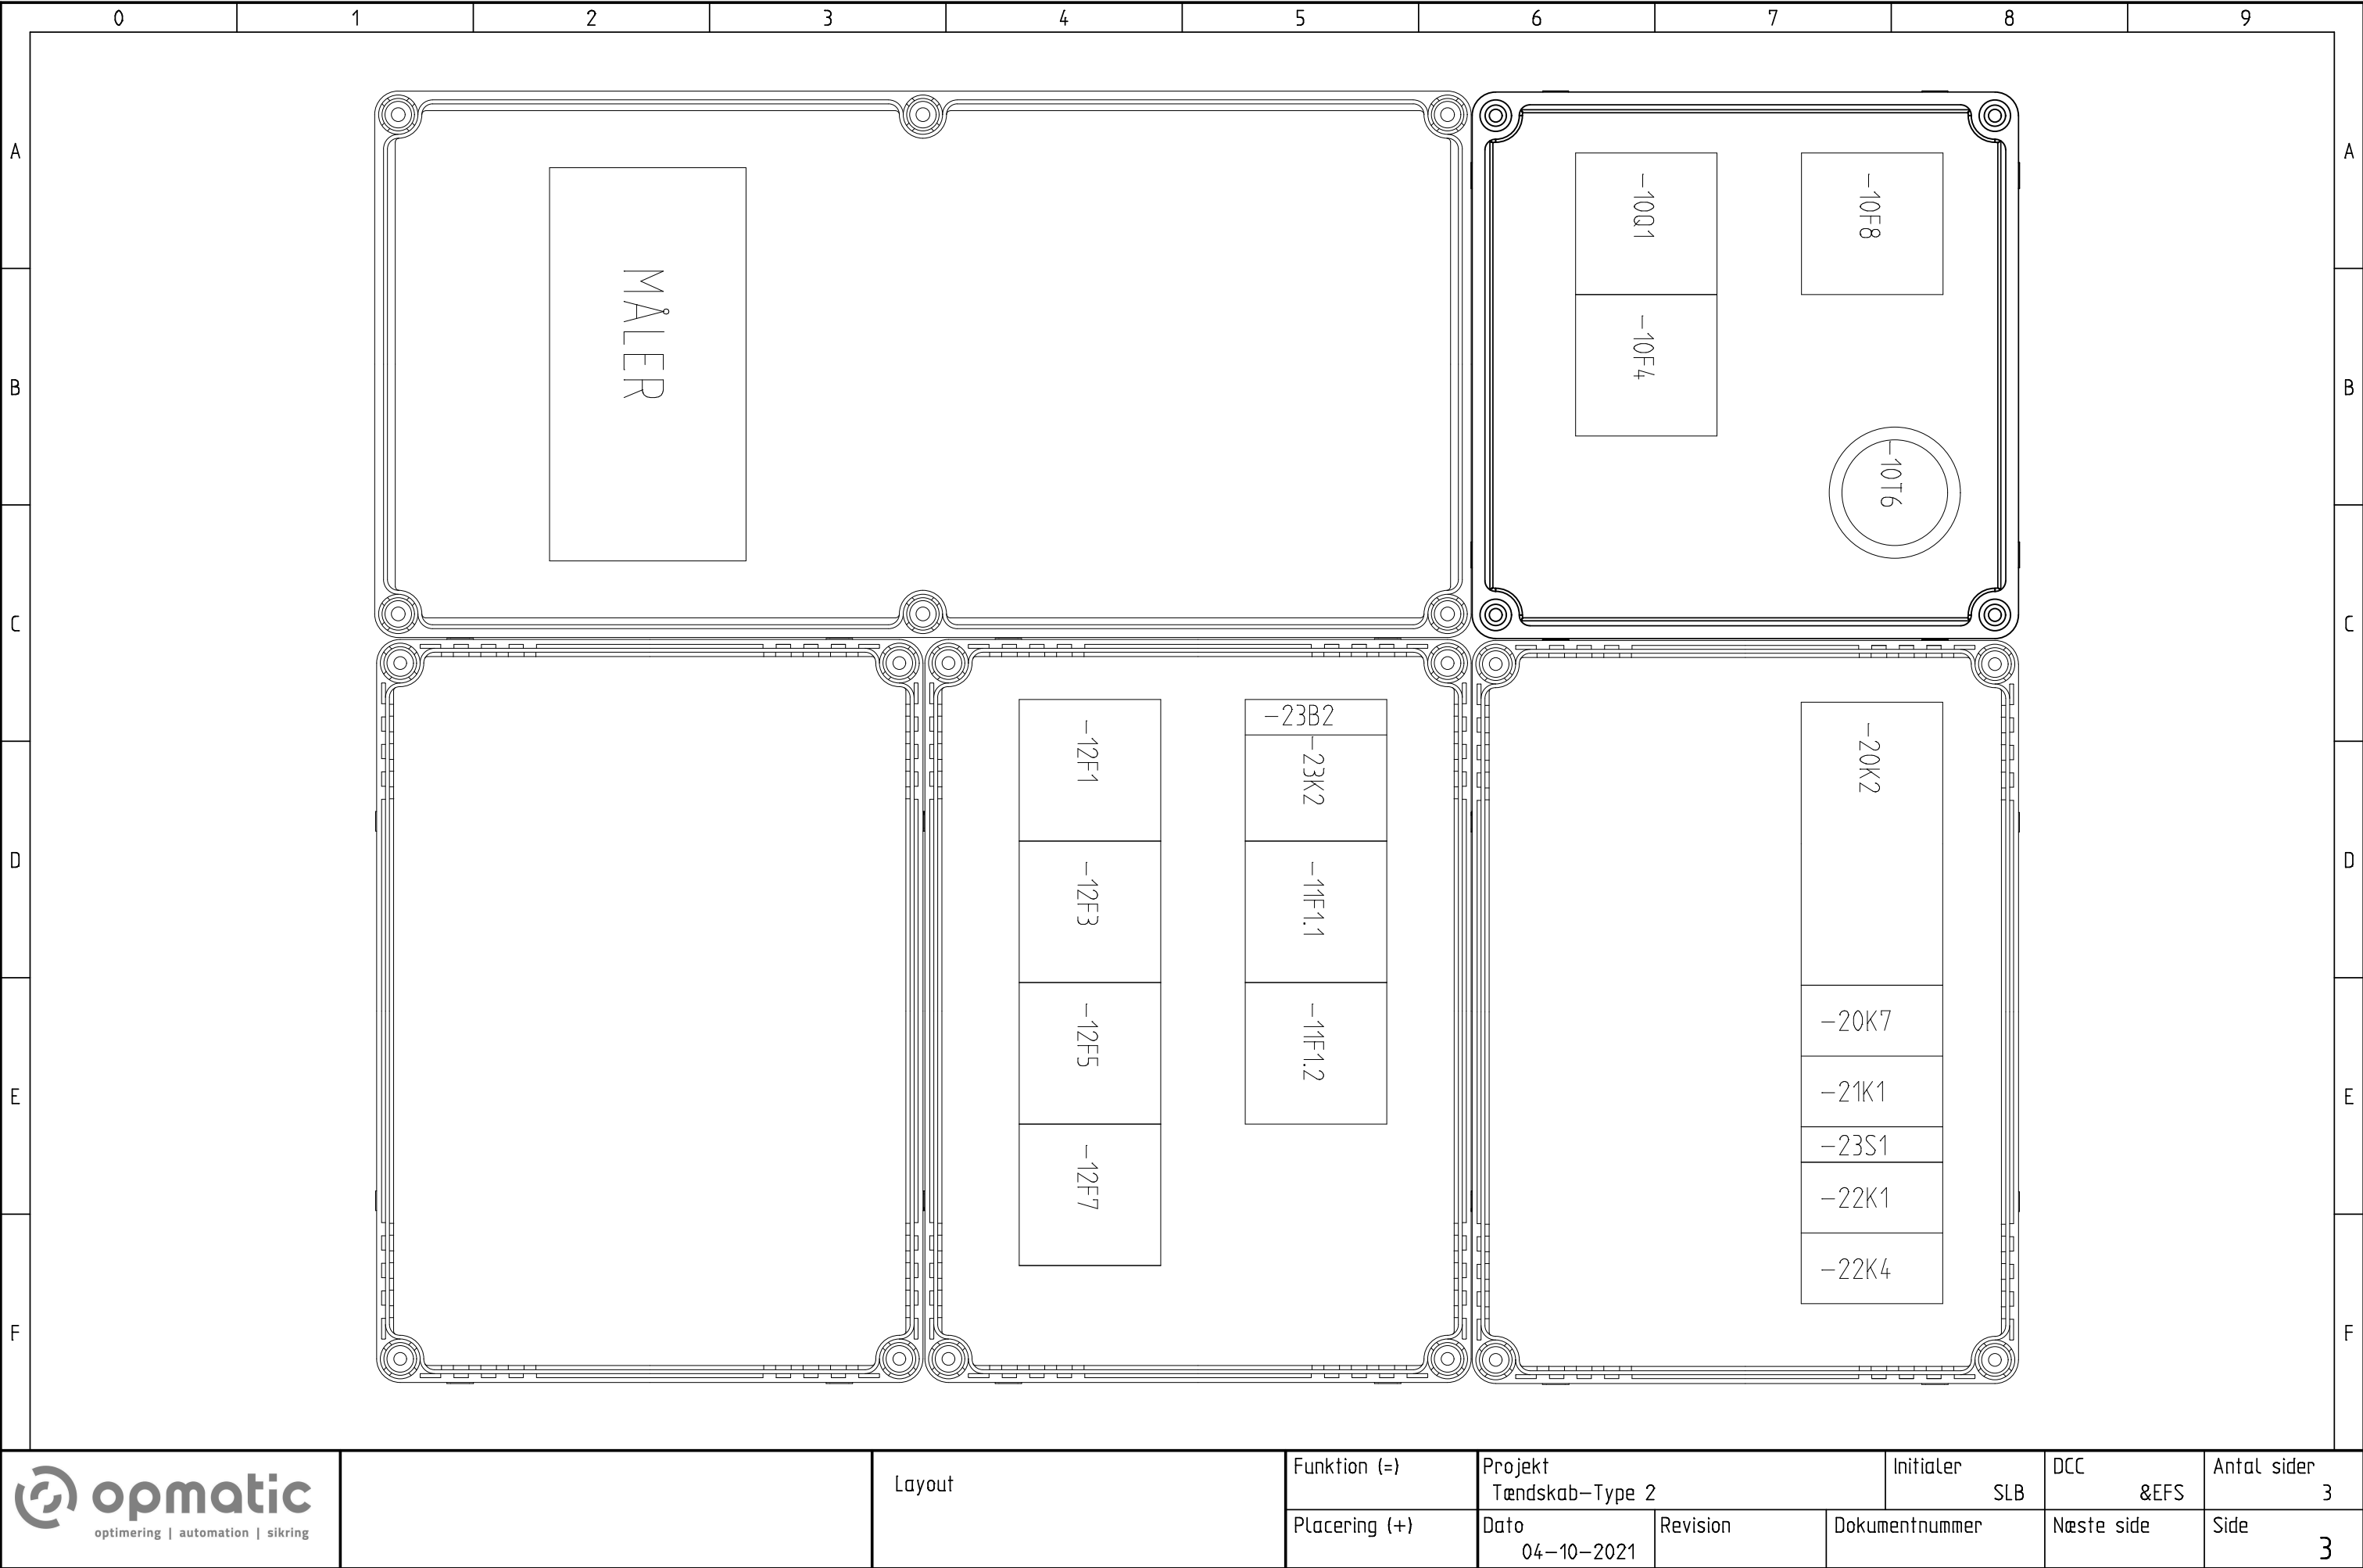



Indhold


[illegible]

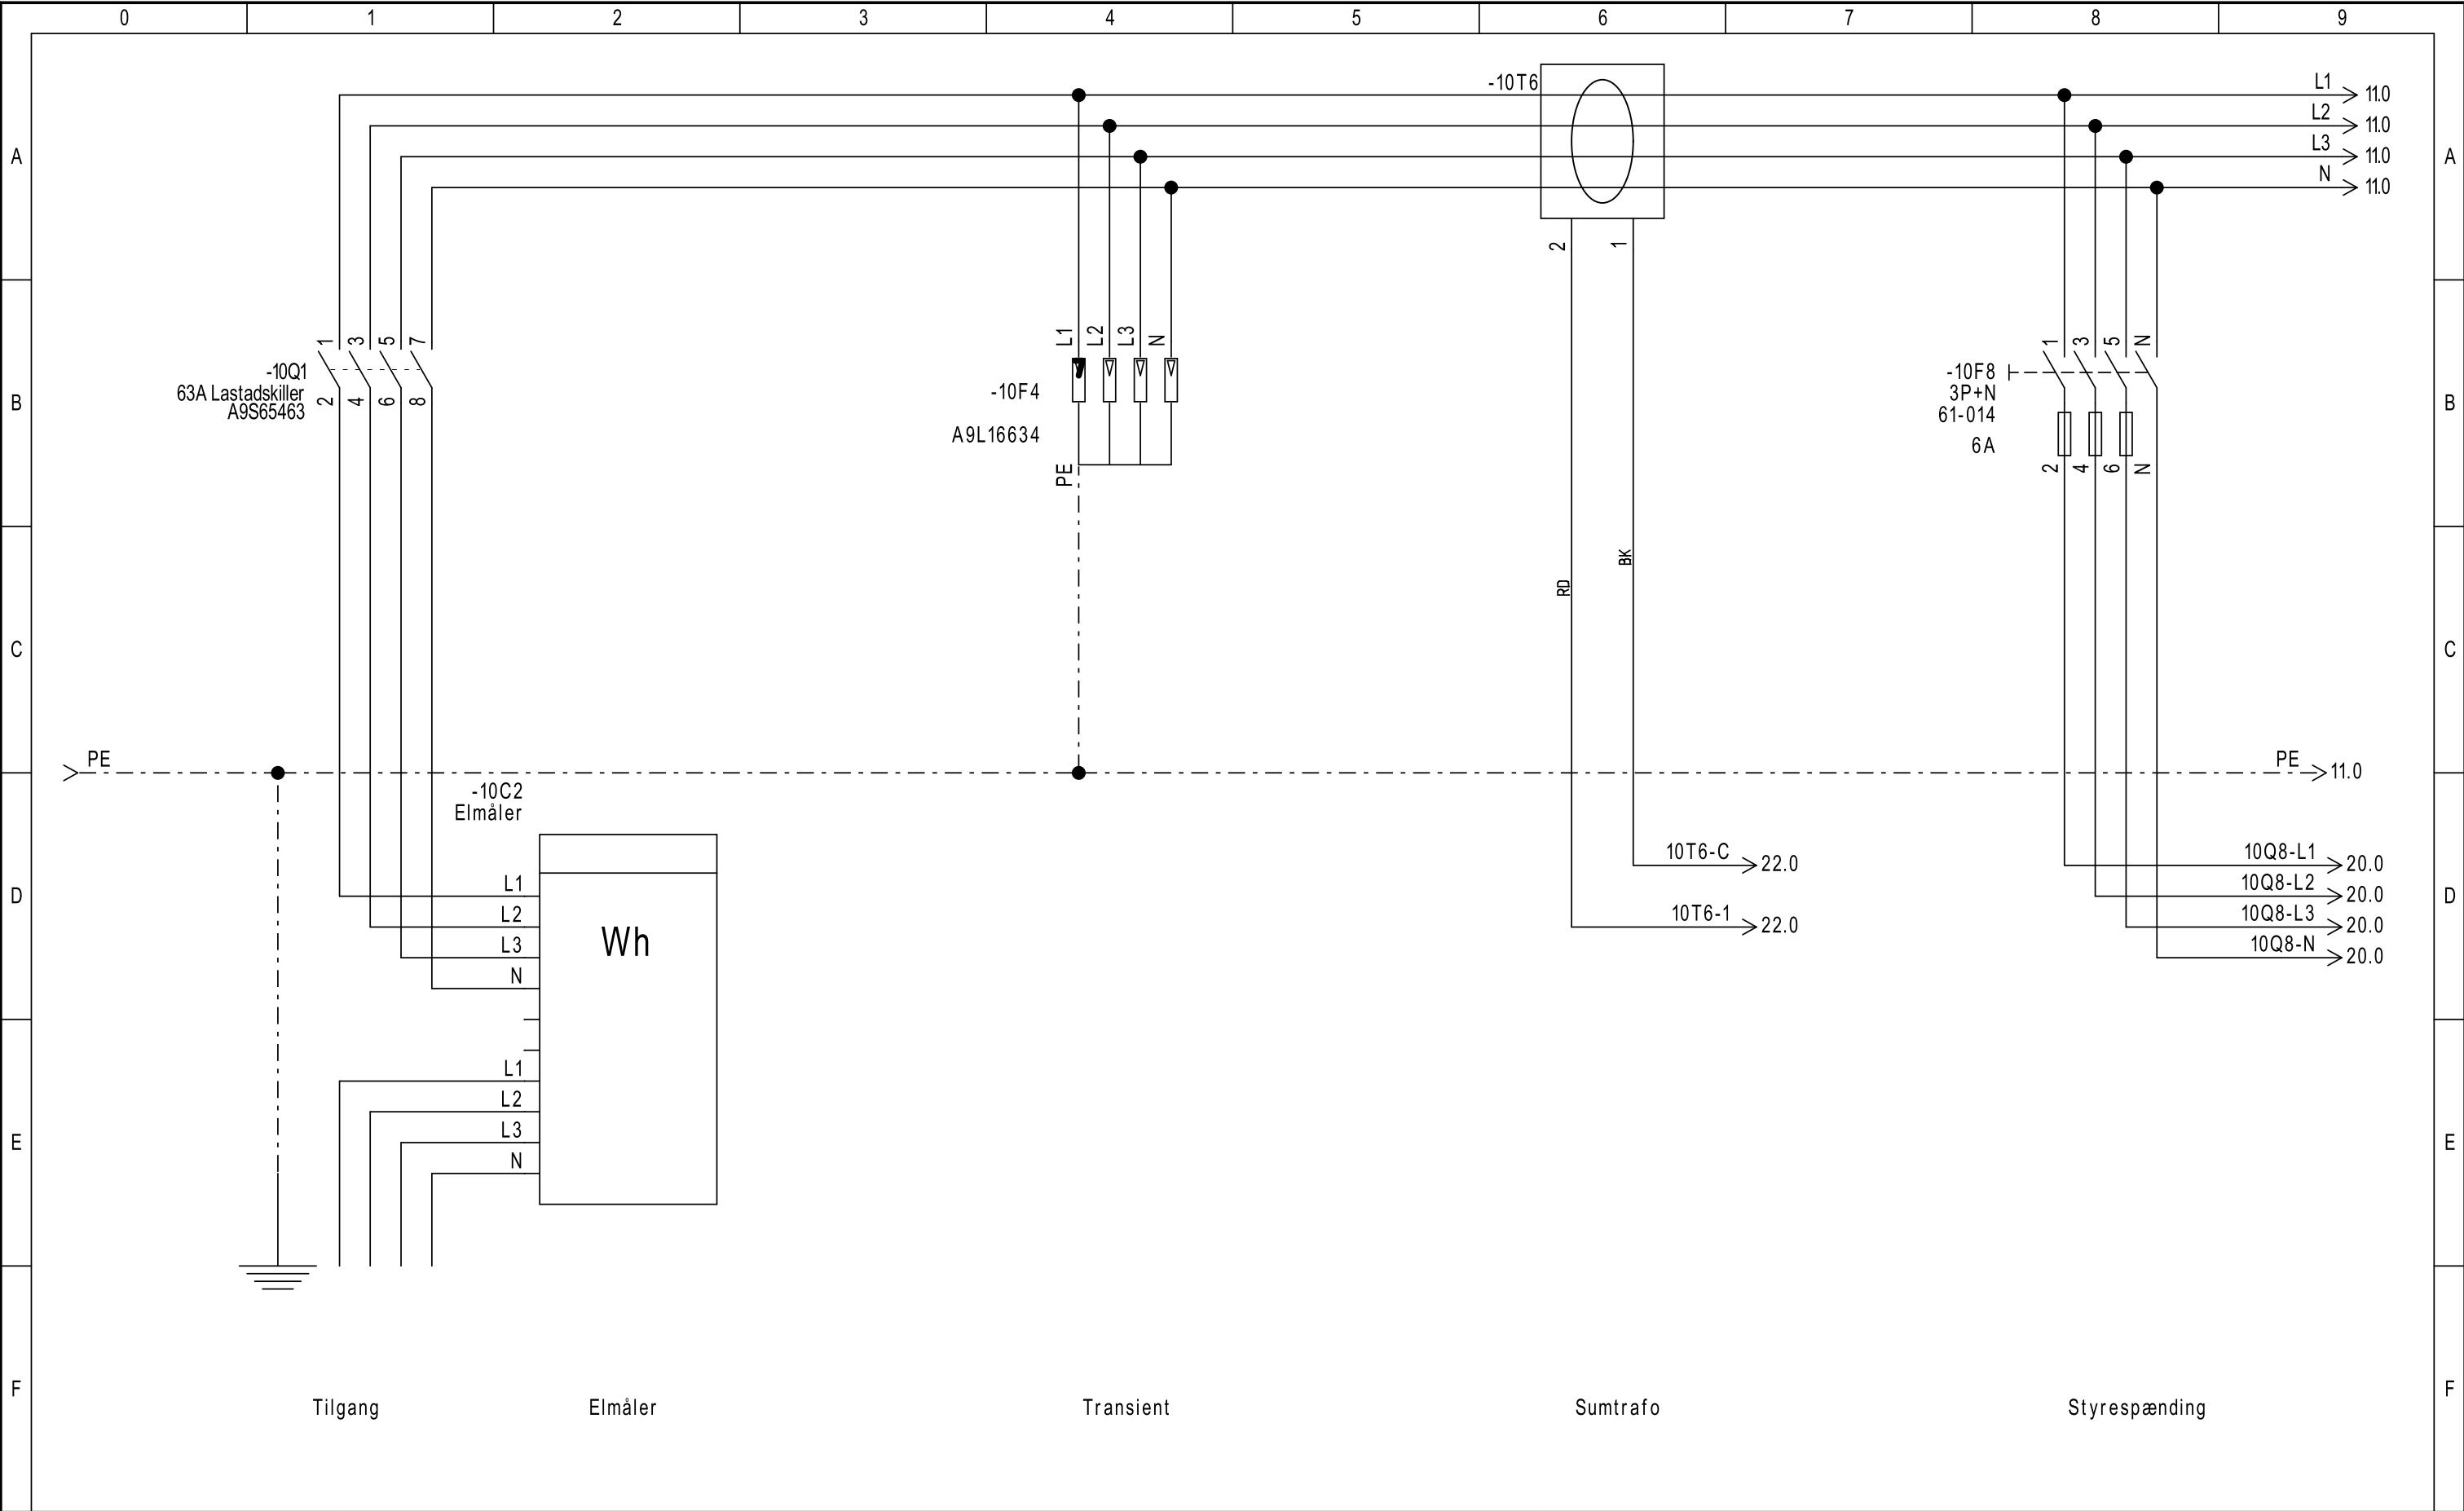


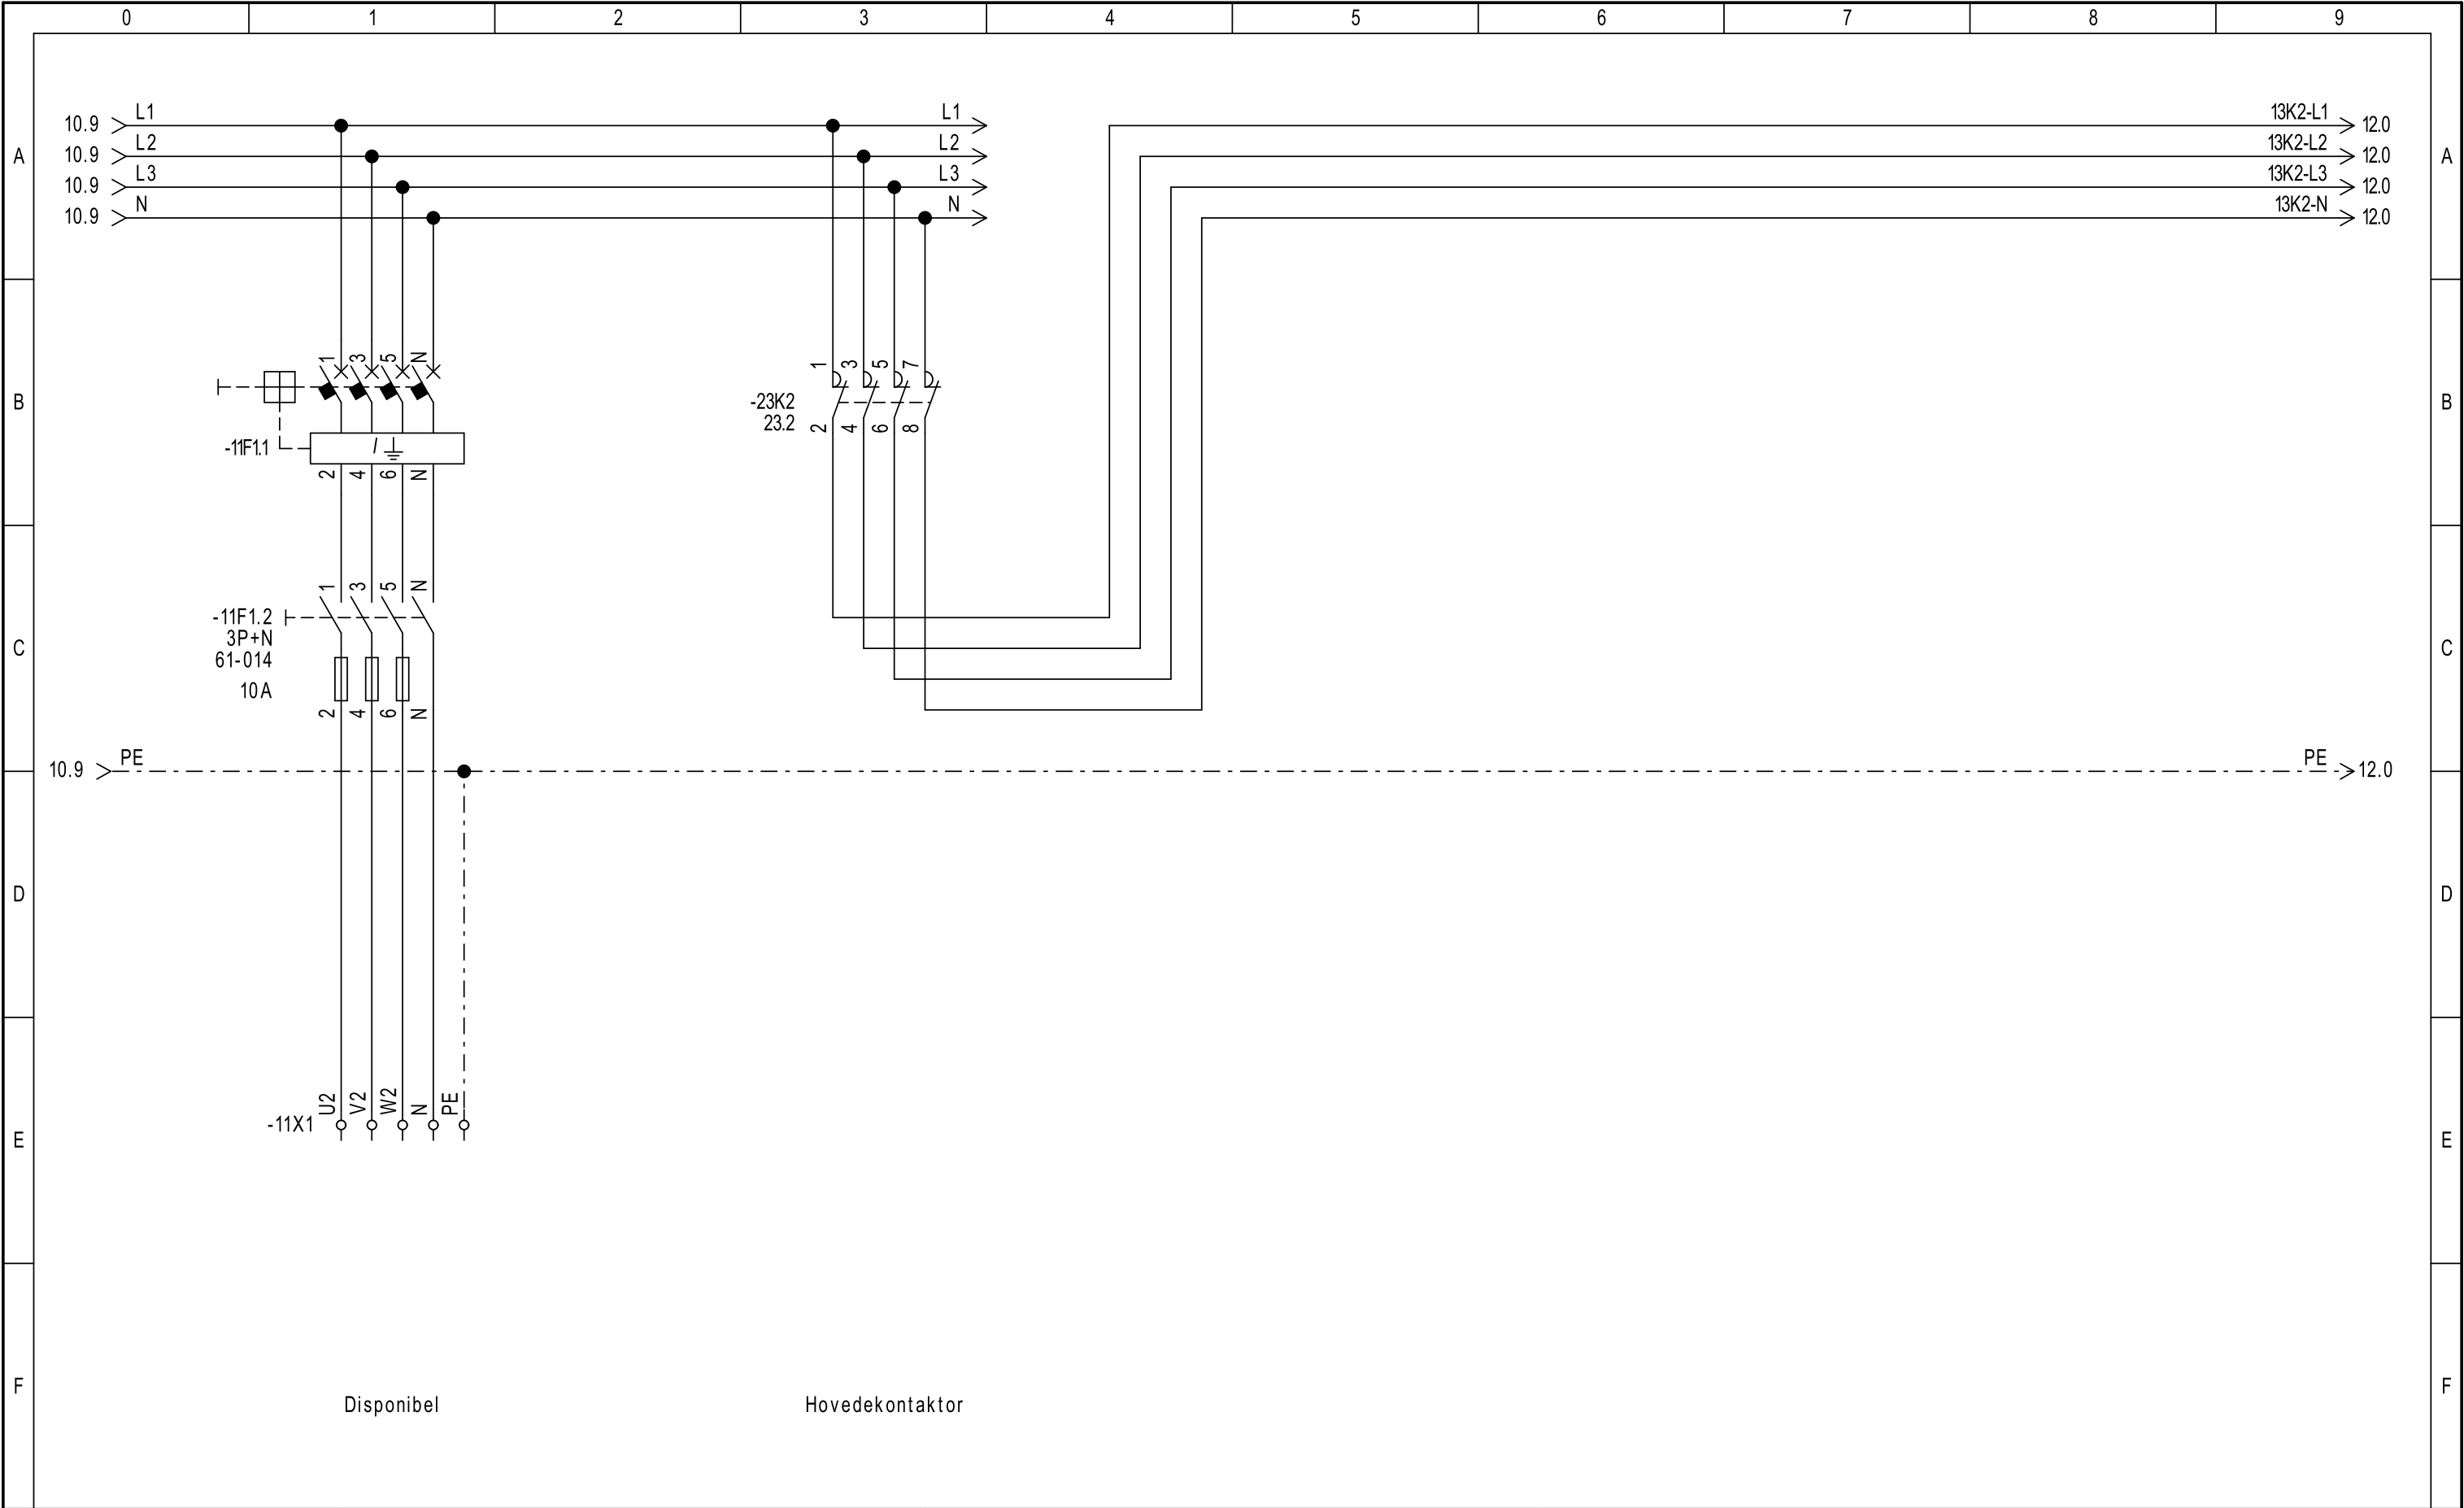


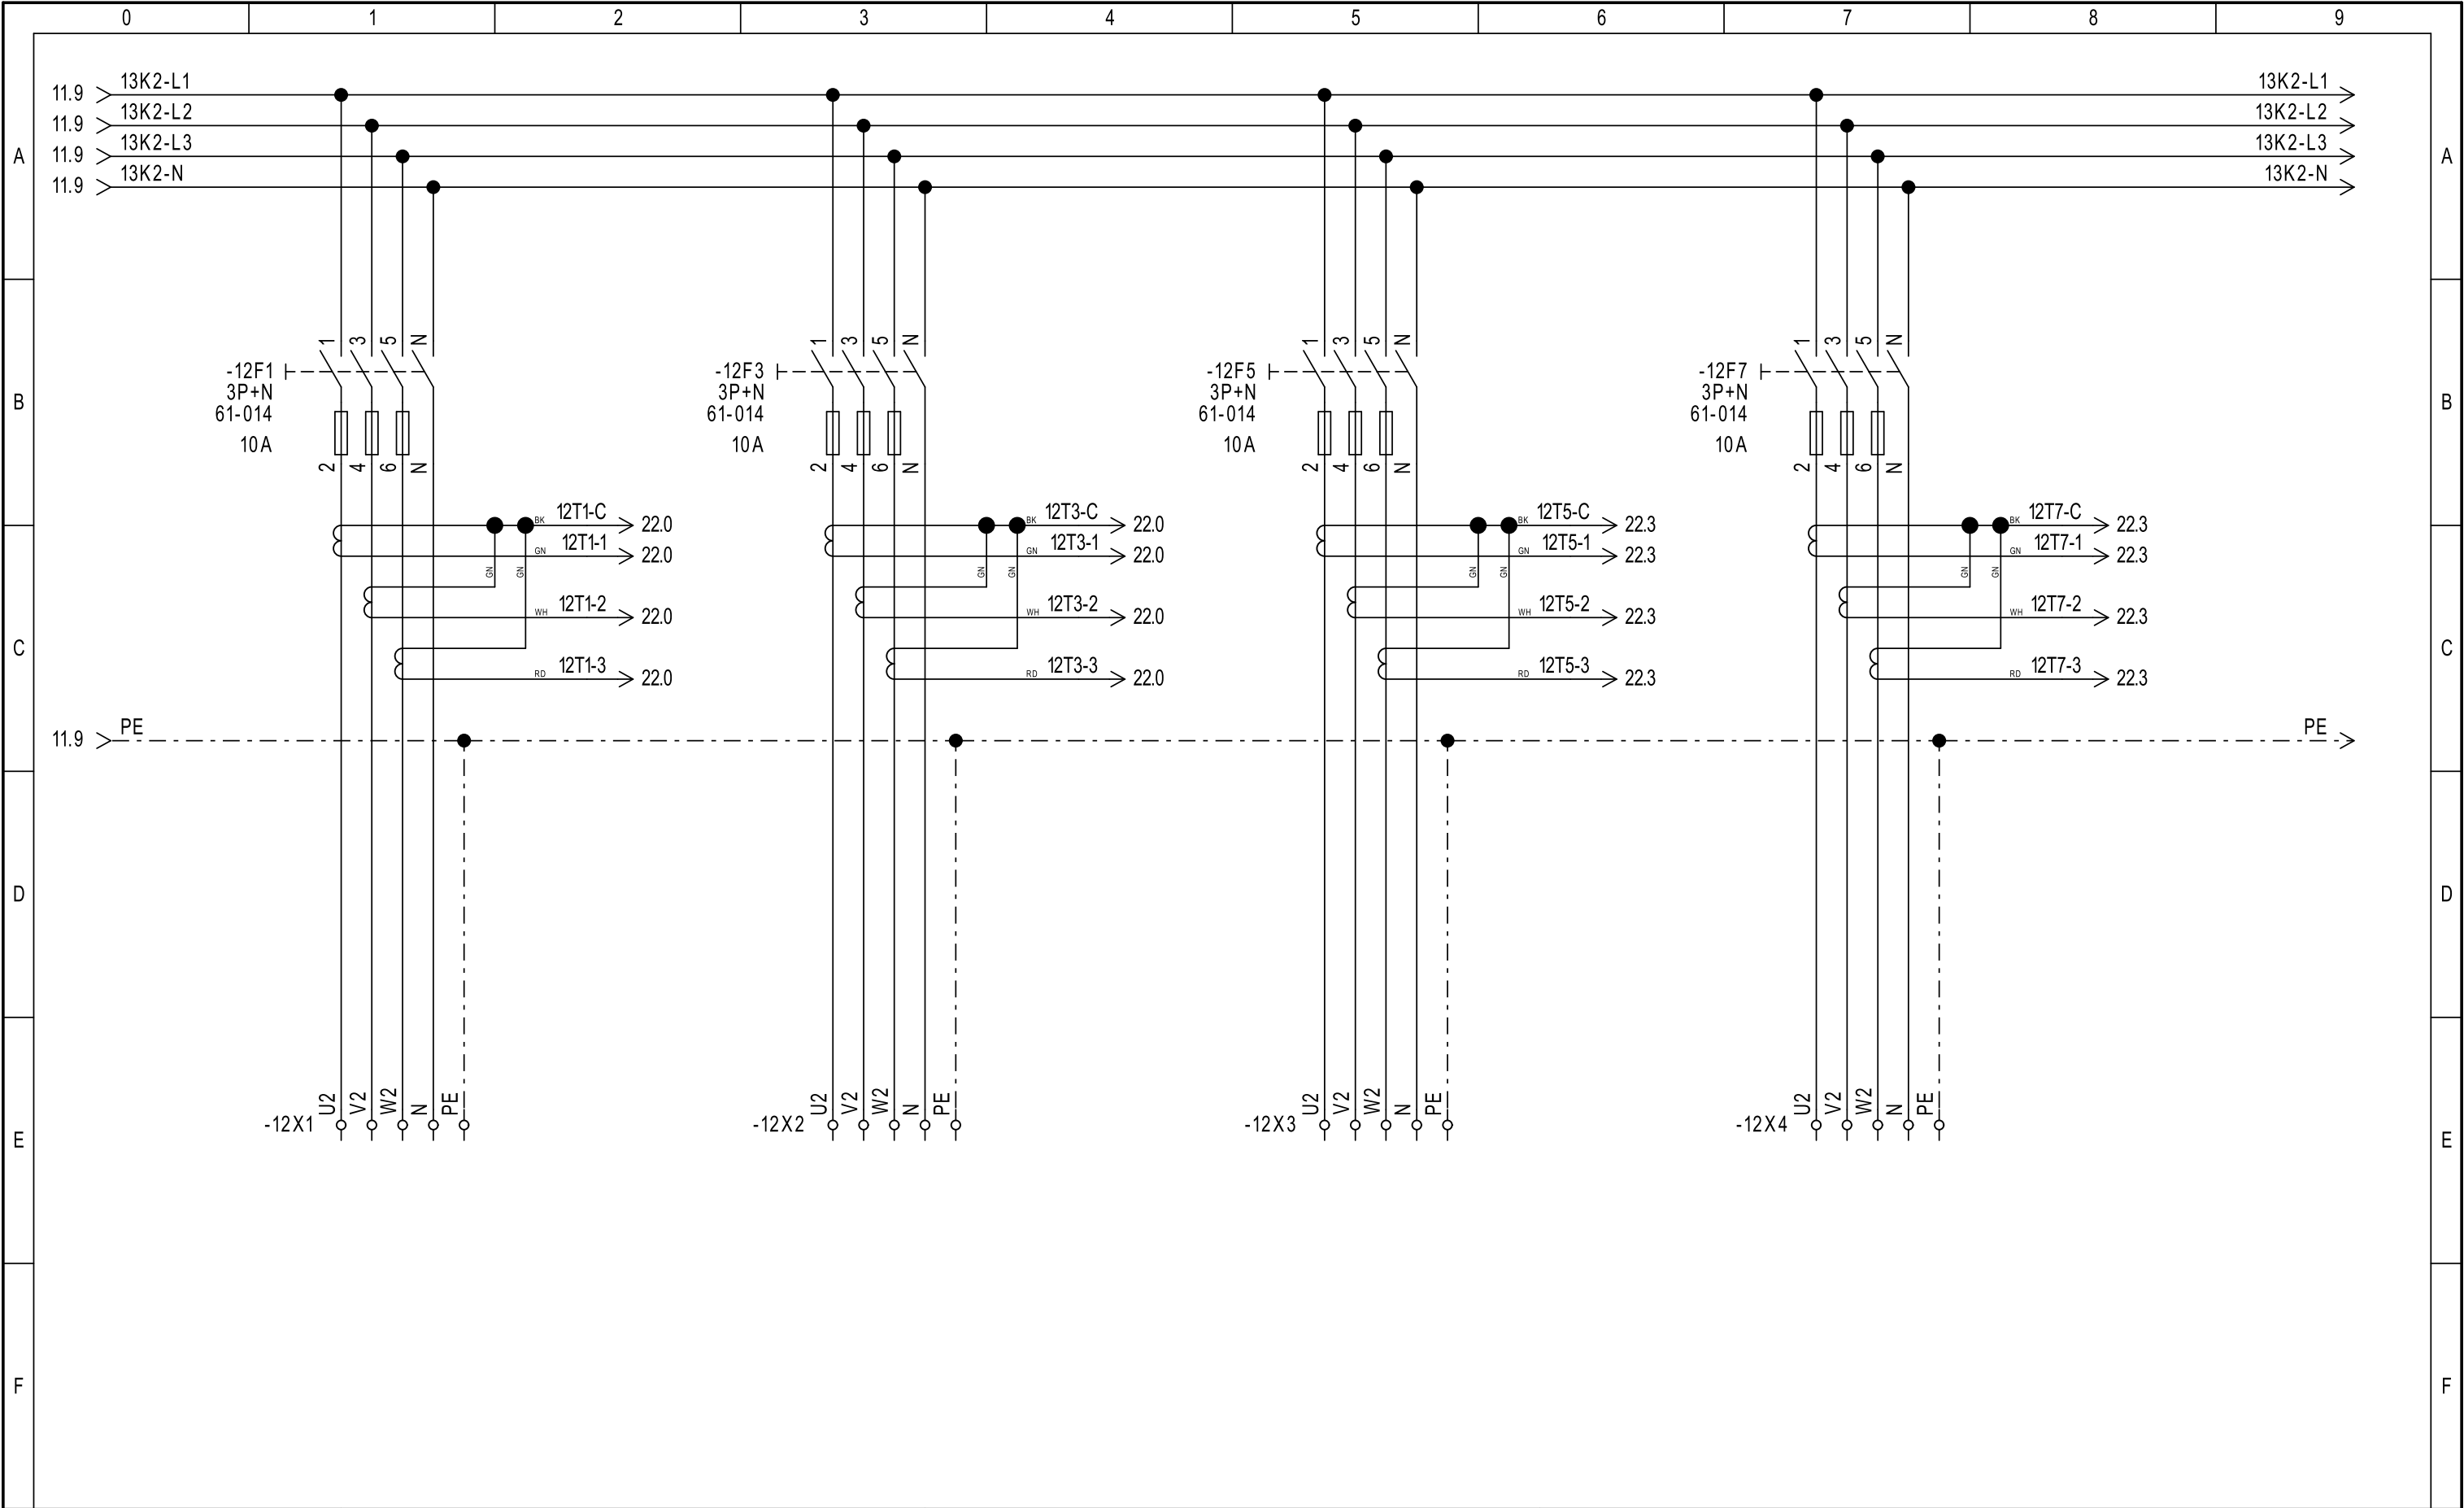

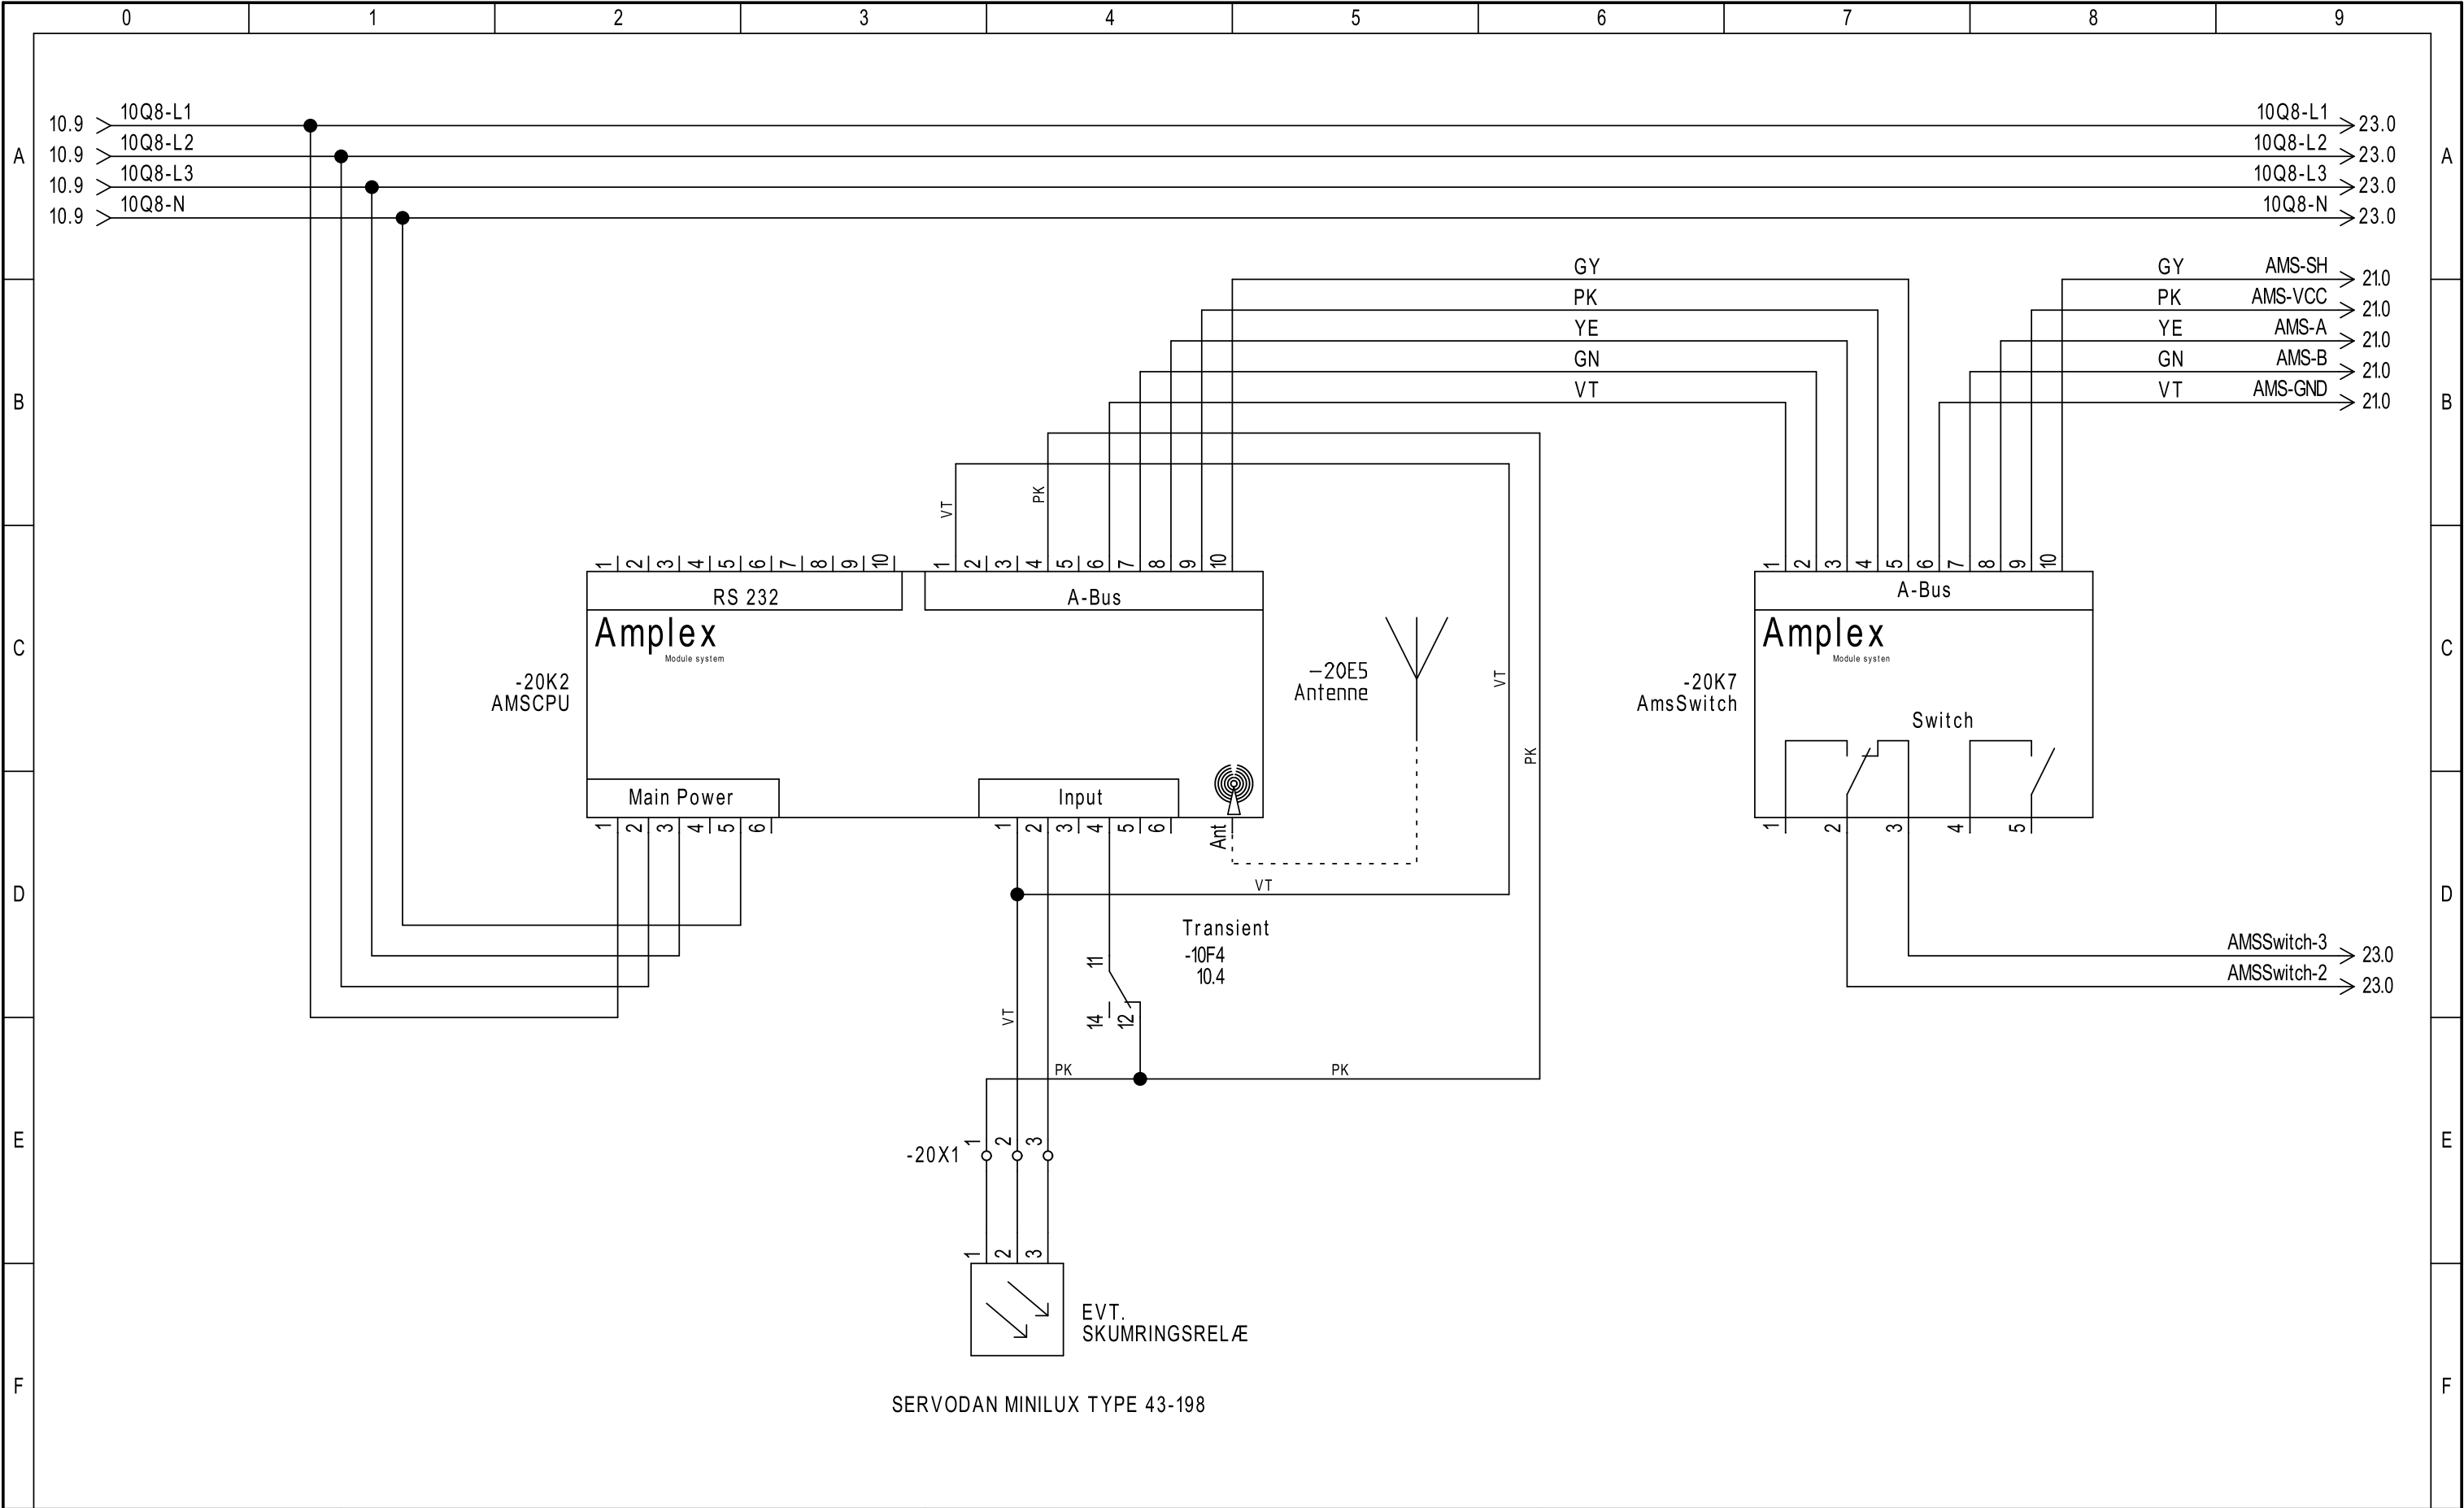

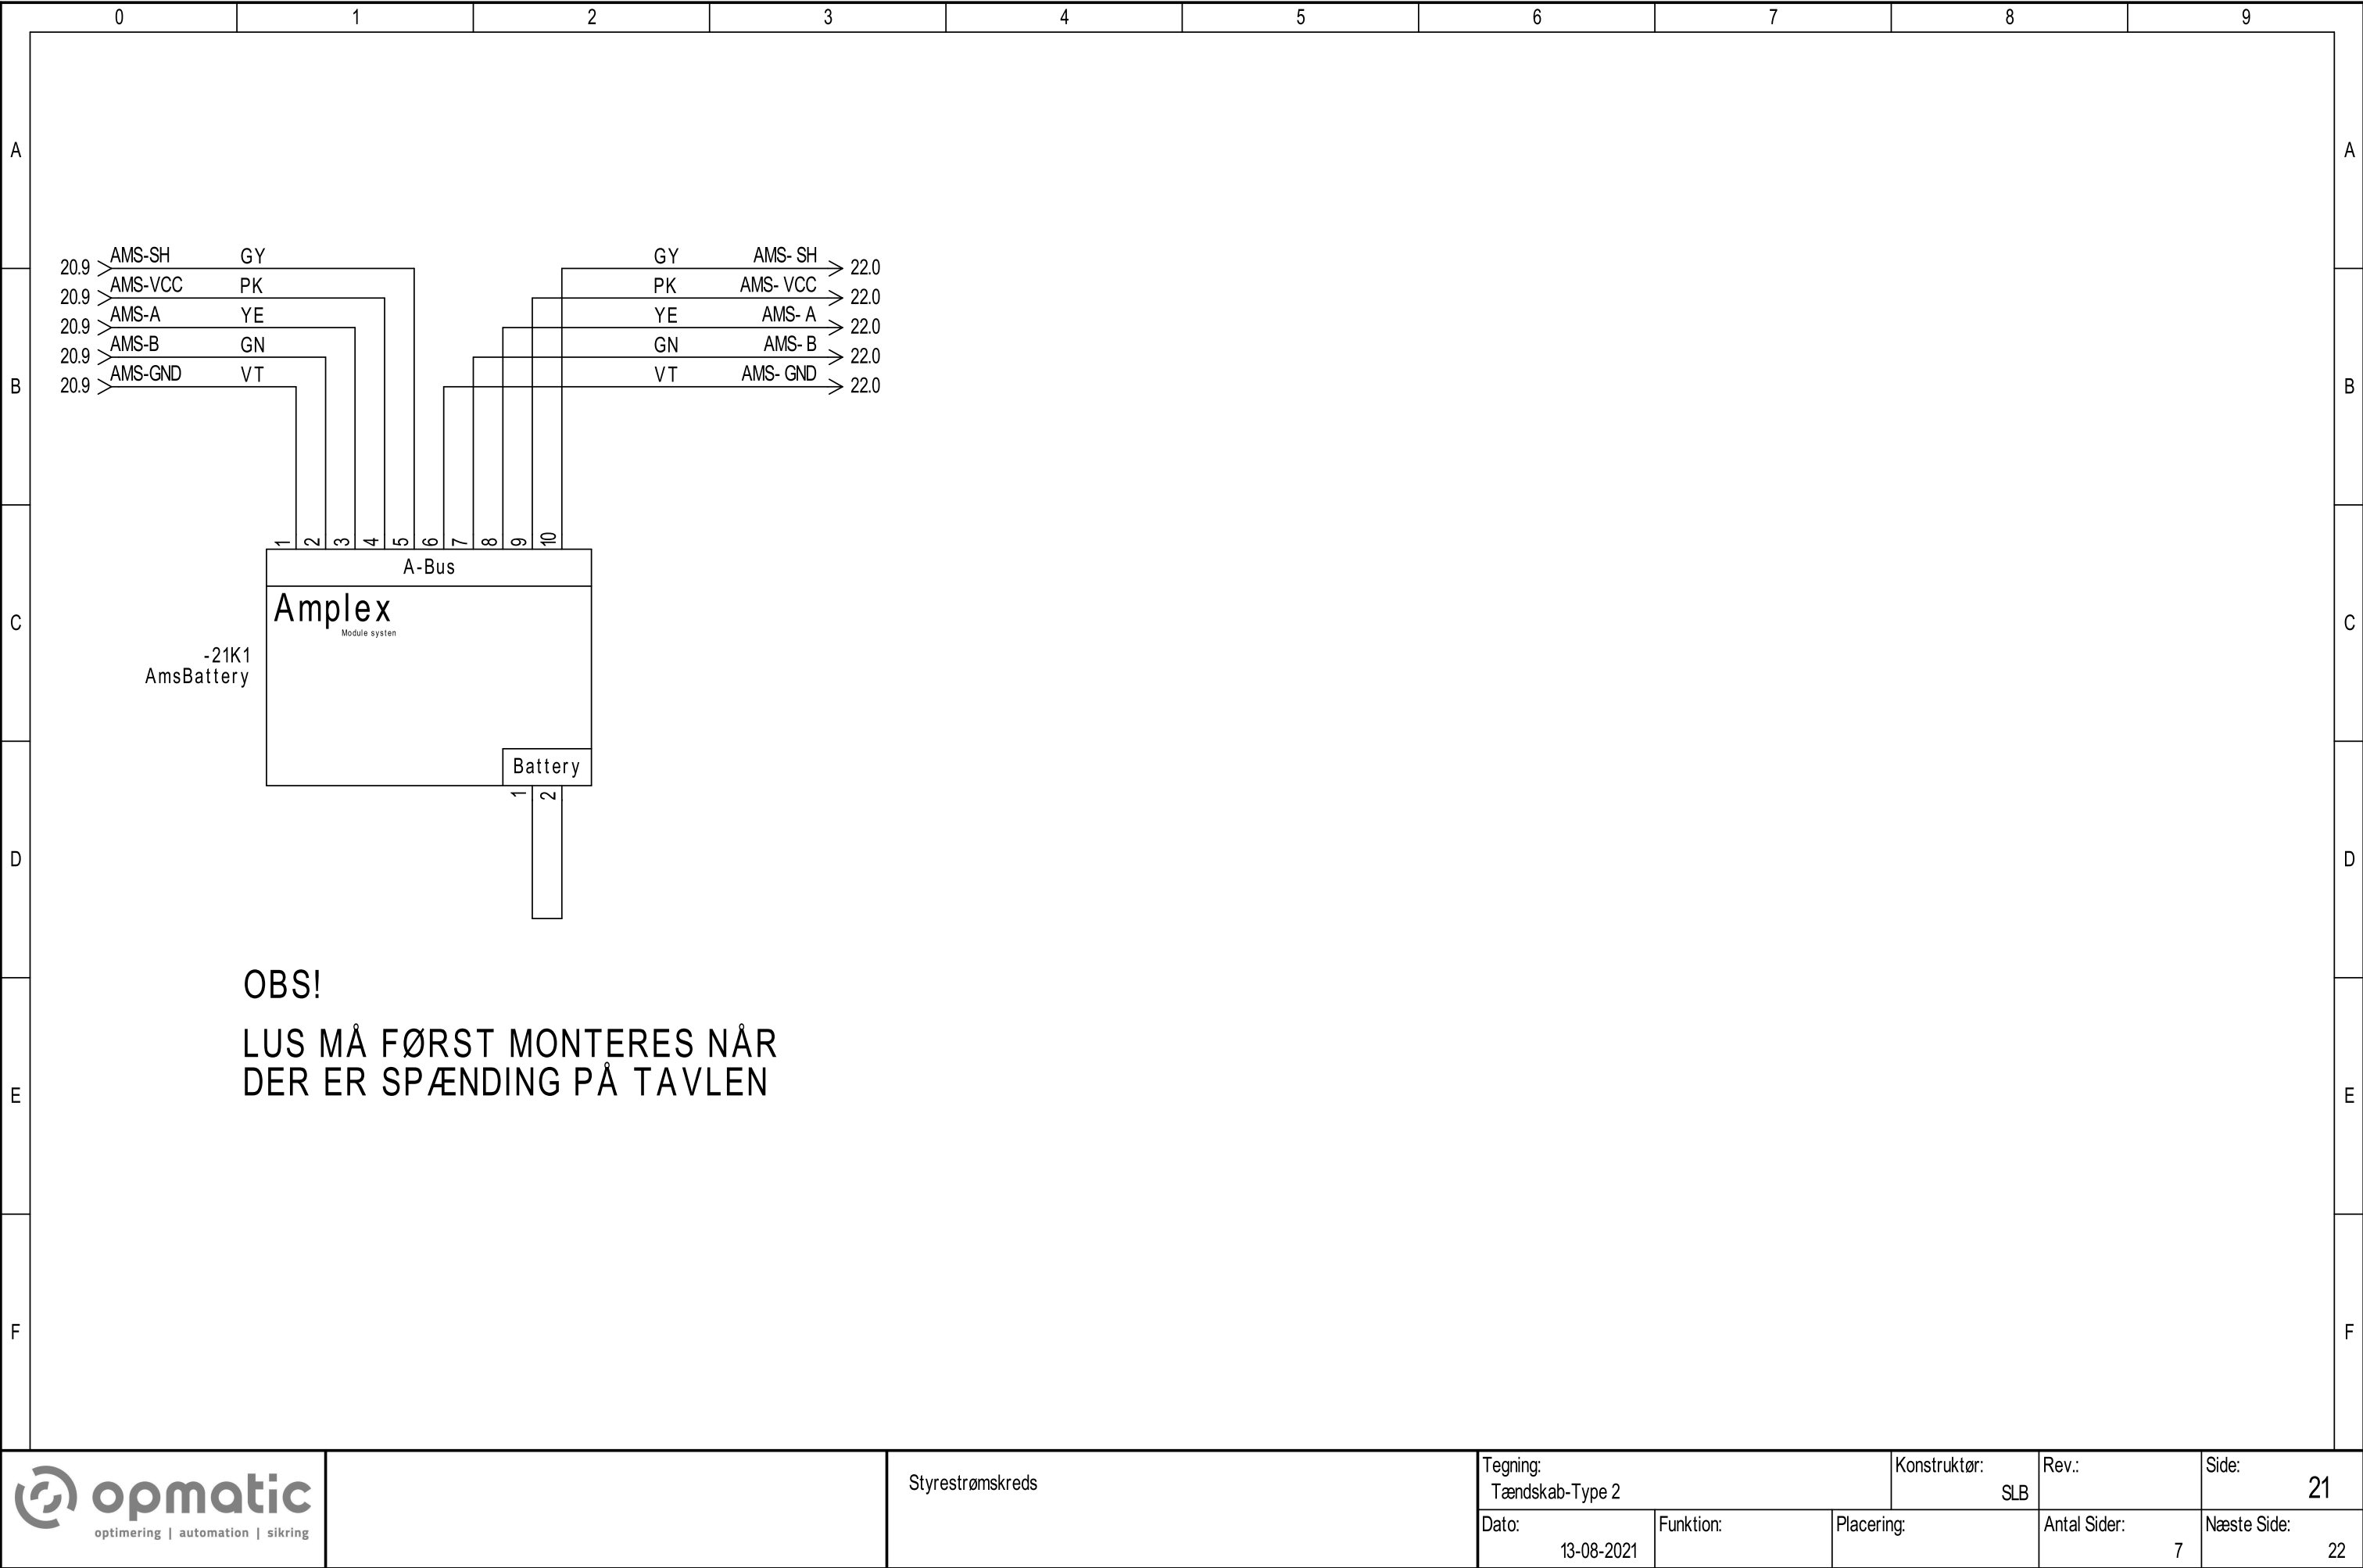


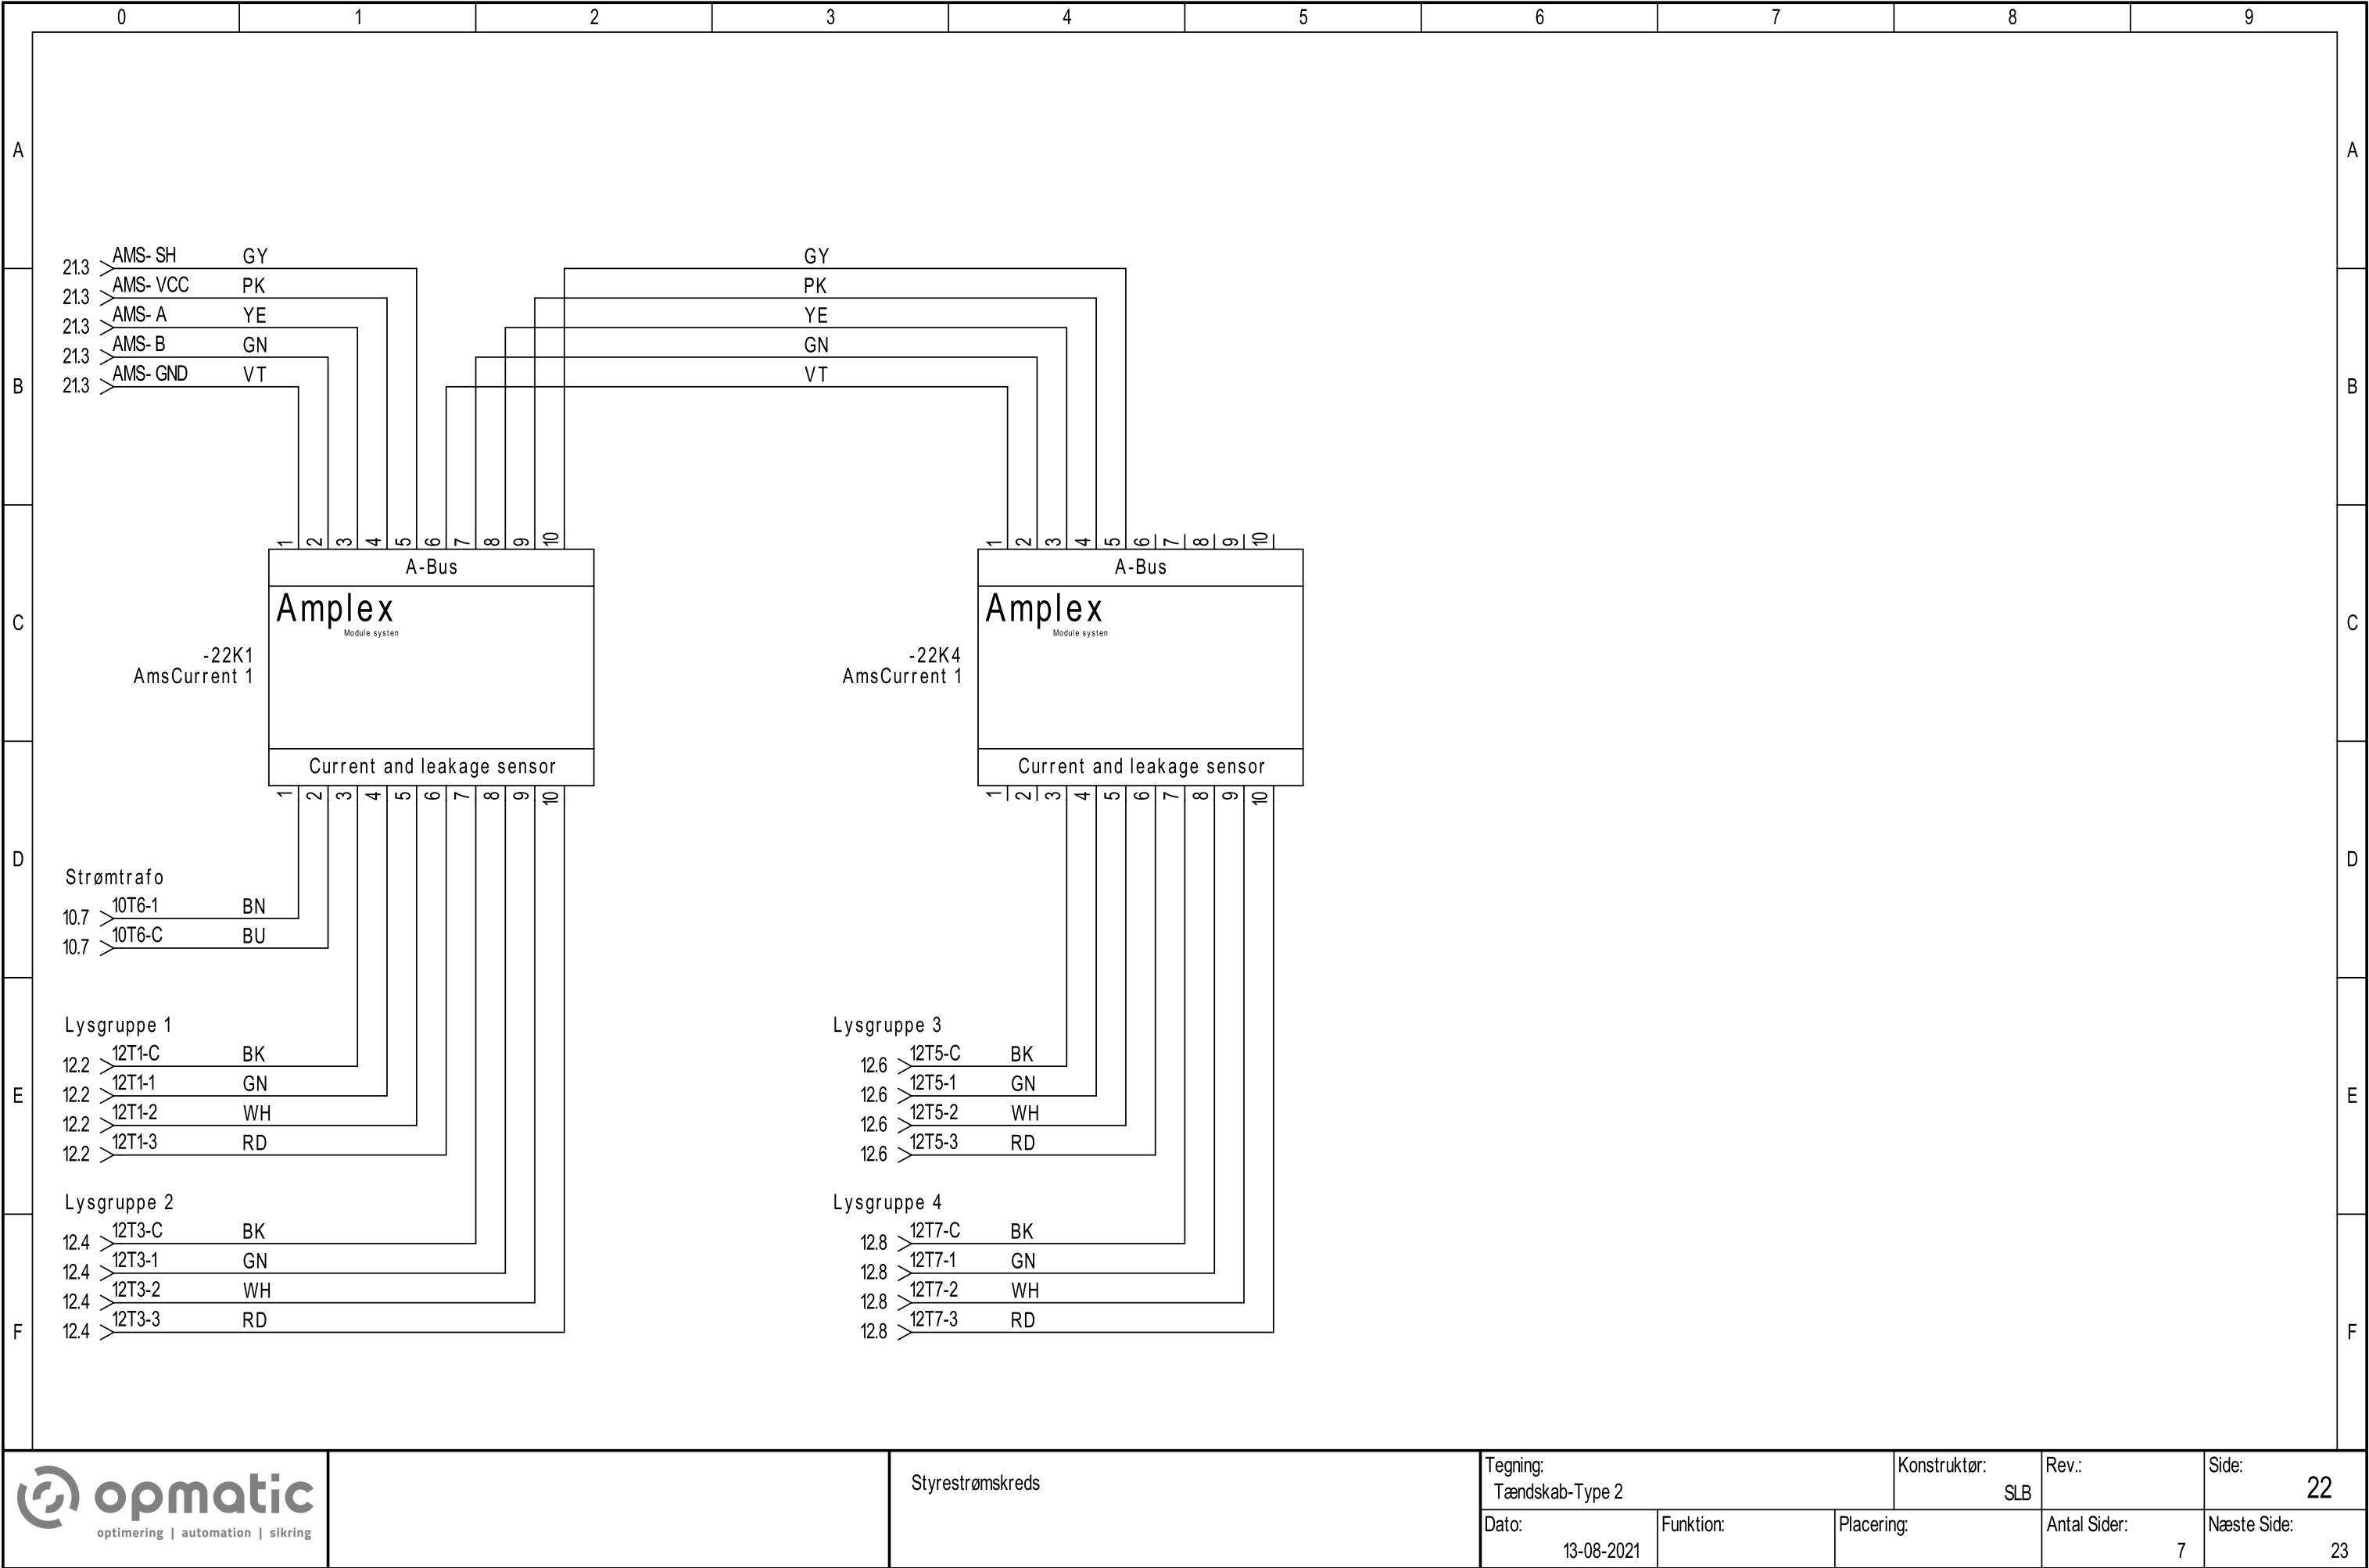

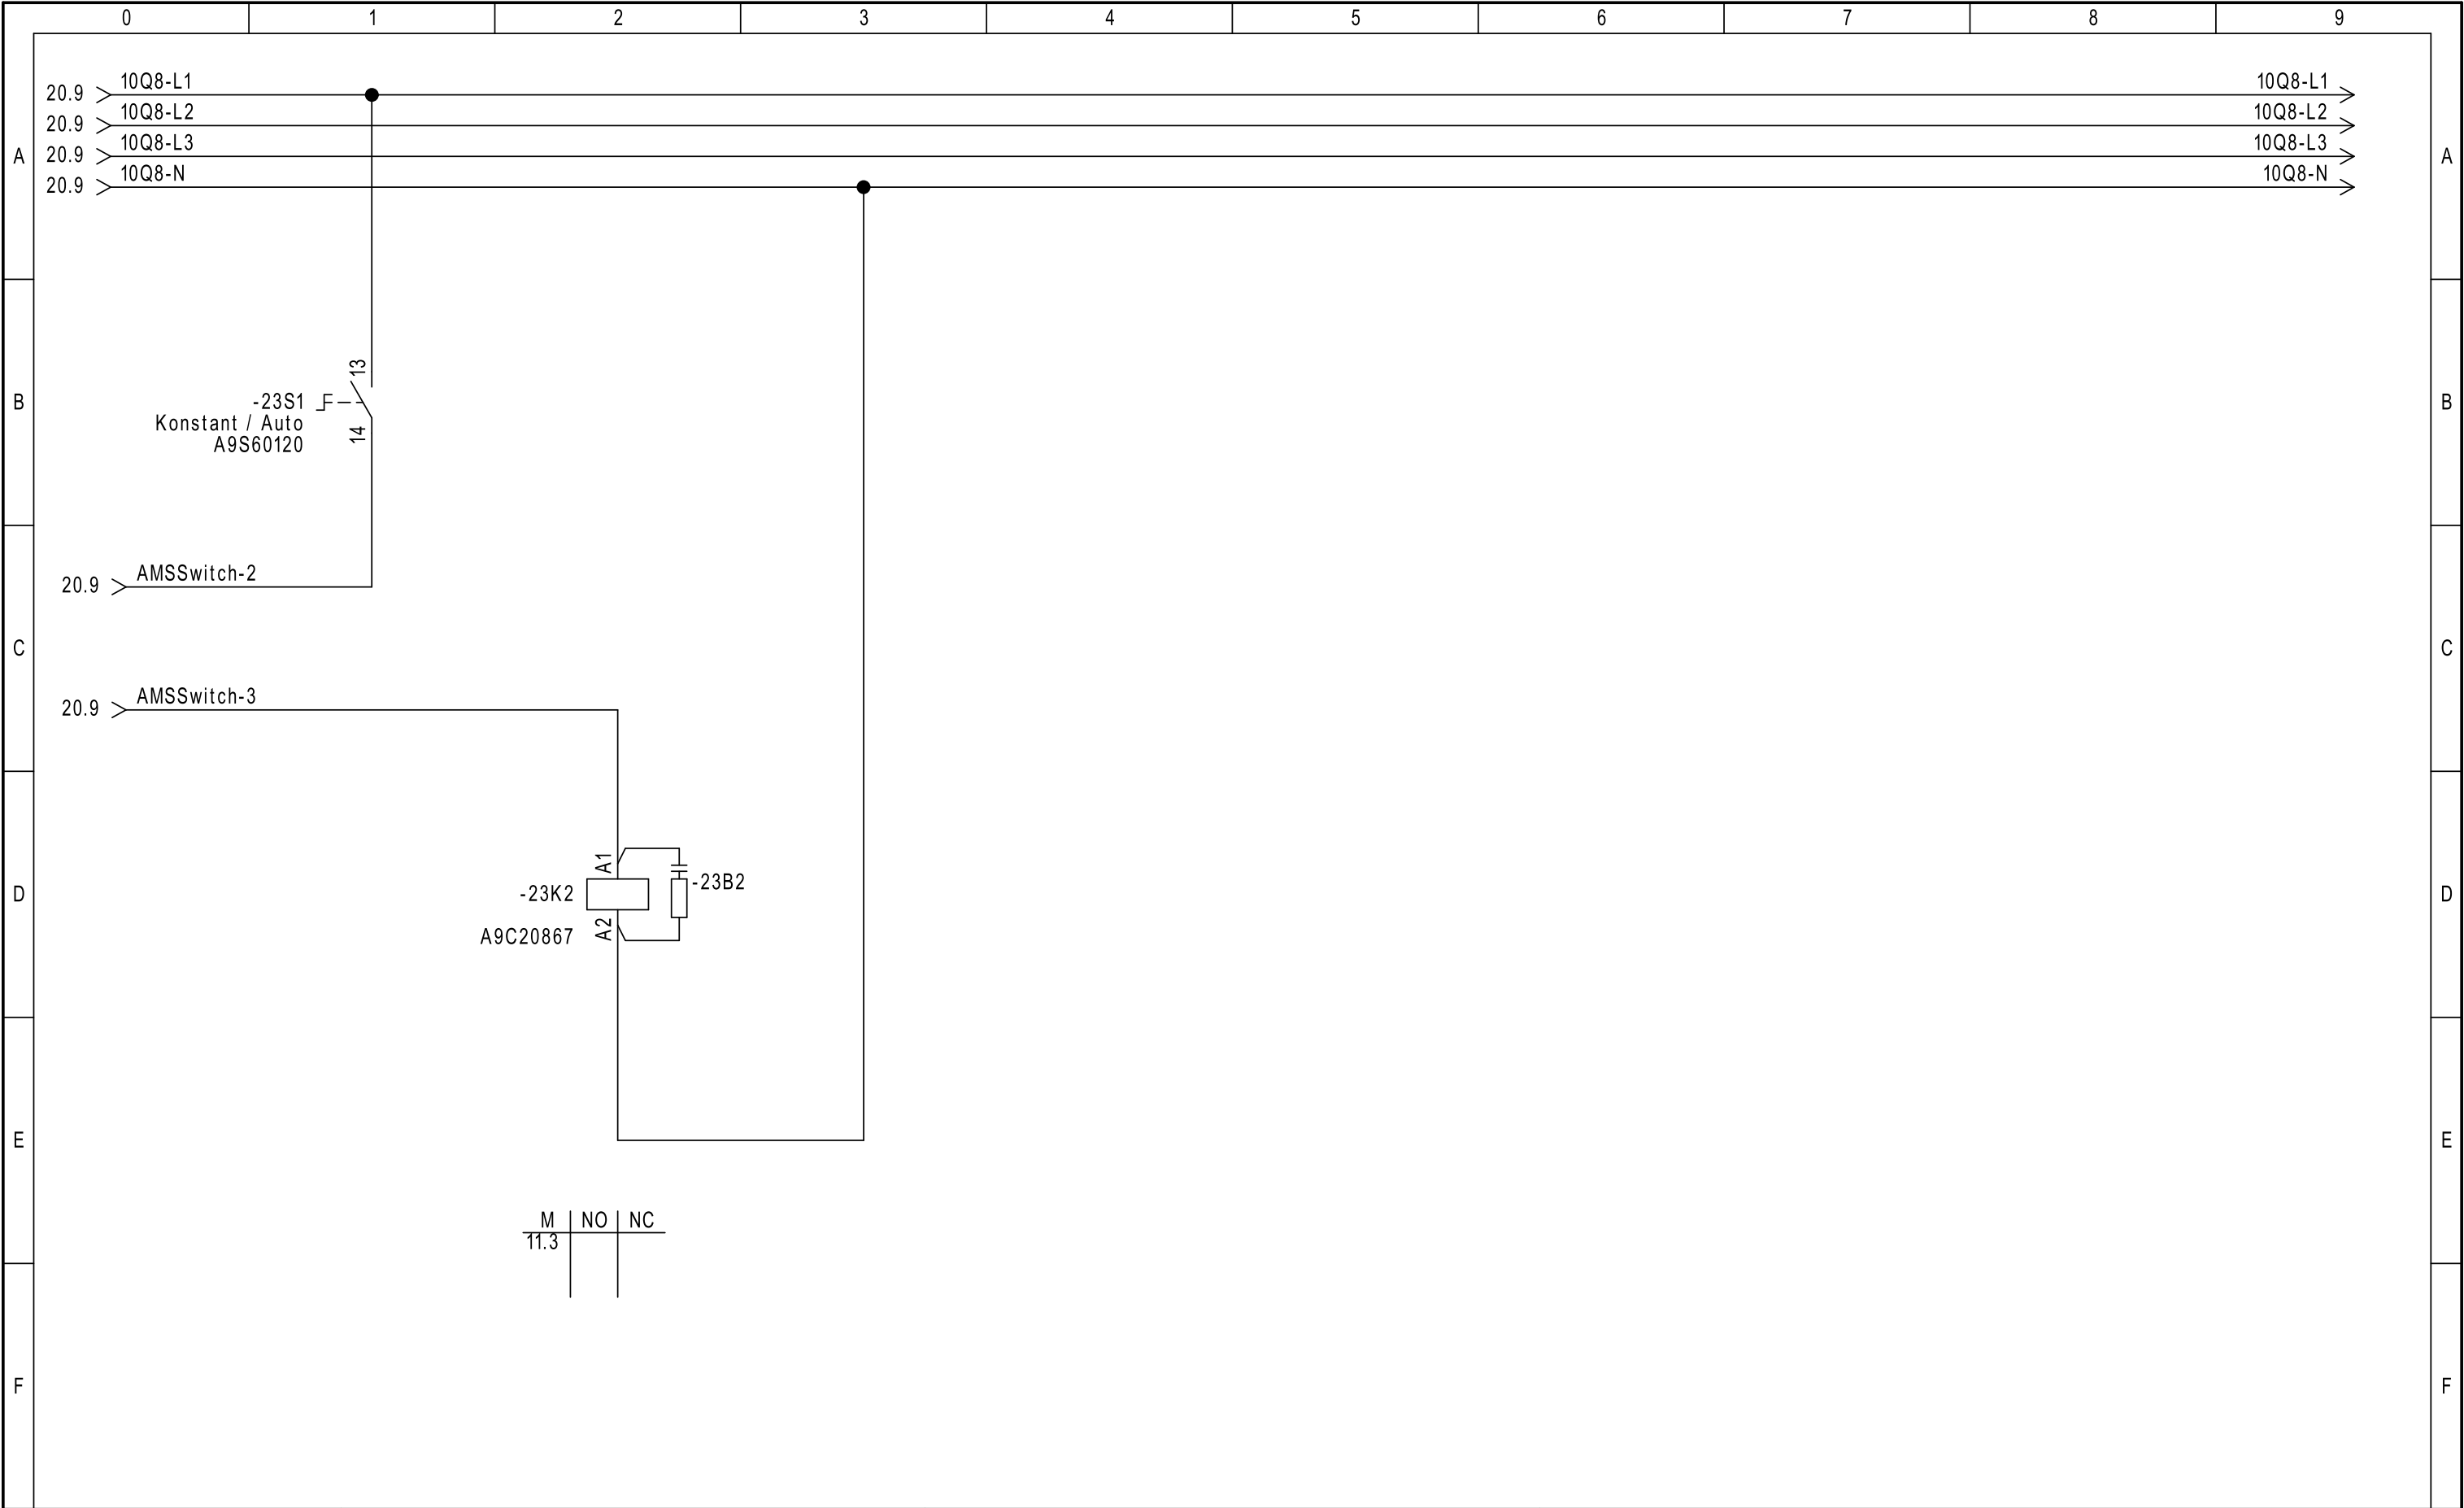

Stykliste

[illegible]

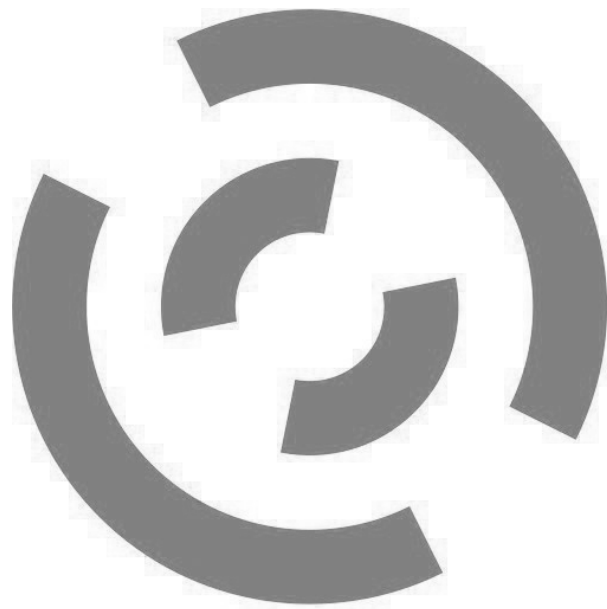

Opmatic ApS
Uglevej 5, DK-7700 Thisted
+45 41102231
www.opmatic.dk

KUNDE : Bravida Danmark A/S

PROJEKT : Vejbelysning, Skabsrenovering


ANLÆG : Med tarifsikring

TEGNINGS NR. : 13318


SKABS NR. :


 optimering automation sikring	Vejbelysning, Skabsrenovering Med tarifsikring	Projektforside	Funktion (=)	Projekt Tændskab-Type 3		Initialer HT	DCC &EFS	Antal sider 3
			Placering (+)	Dato 17-06-2021	Revision 17-06-2021	Dokumentnummer 13318	Næste side 2	Side 1


	0	1	2	3	4	5	6	7	8	9	
A											A
B	TEST AF MINDRE TAVLER OG SERIEPRODUKTIONER										
	Mekanisk kontrol.. Sæt kryds					Elektrisk kontrol.. Sæt kryds					
	Typeskilt er monteret ☒					Hovedstrømskredse er korrekt.. dimensioneret og fasefølgemonteret ☒					
C	Komponenterne er monteret som placeringstegning viser ☒					Overstrømsbeskyttende komp. er. korrekt dimensioneret og indstillet ☒					
	Komponenterne er forsvarlig Fastgjorte ☒					Kortslutningsbeskyttende kompo-. nenter er korrekt dimensioneret ☒					
	Komponenterne er nummererede ☒					Fejlstrømsafbrydere er afprøvet med. Testknap ☒					
D	Ledningsforbindelser er i orden ☒					Beskyttelses kredsen er korrekt udført ☒					
	Ledningssæt er ført i kanaler.. eller stripset fast, og med numre ☒					Styrestrømskredse er afprøvet ☒					
	Klemrækker er forsynet med numre. og endestop ☒					Hovedstrømskredse er afprøvet ☒					
E	Beskyttelsesledere er korrekt monteret, og der er 1 klemme til hver ledning ☒					Farvevalg på afbrydere og lamper. er kontrolleret ☒					
	Til- og afgangskabler kan fremføres, monteres og aflastes forsvarligt ☒					Instrumenter, timetællere og lign. . er kontrolleret ☒					
	Anlægget er rengjort for snavs og. ledningstumper etc. ☒					Isolationsmåling er udført ☒					
F	Kontrol udført efter norm: 61439-3 ☒ 60204-1 ☐										
	Andet _____										
	Tegningssæt er medsendt ☒					Dato / Prøvemester: _____					
	Tegningssæt bliver eftersendt. ☐					.Dato / Montør: _____					
	Kunden har tegninger ☒										
	.Styklisten er kontrolleret ☒										
Bemærkninger:											
Testede punkter afmærkes med x, ikke relevante punkter afmærkes med en streg.											
 opmatic optimering automation sikring Vejbelysning, Skabsrenovering Med tarifsikring Testskema Funktion (=) Placering (+) Projekt Tændskab-Type 3 Dato 17-06-2021 Revision 17-06-2021 Dokumentnummer 13318 Initialer HT DCC &EFS Antal sider 3 Næste side 3 Side 2											

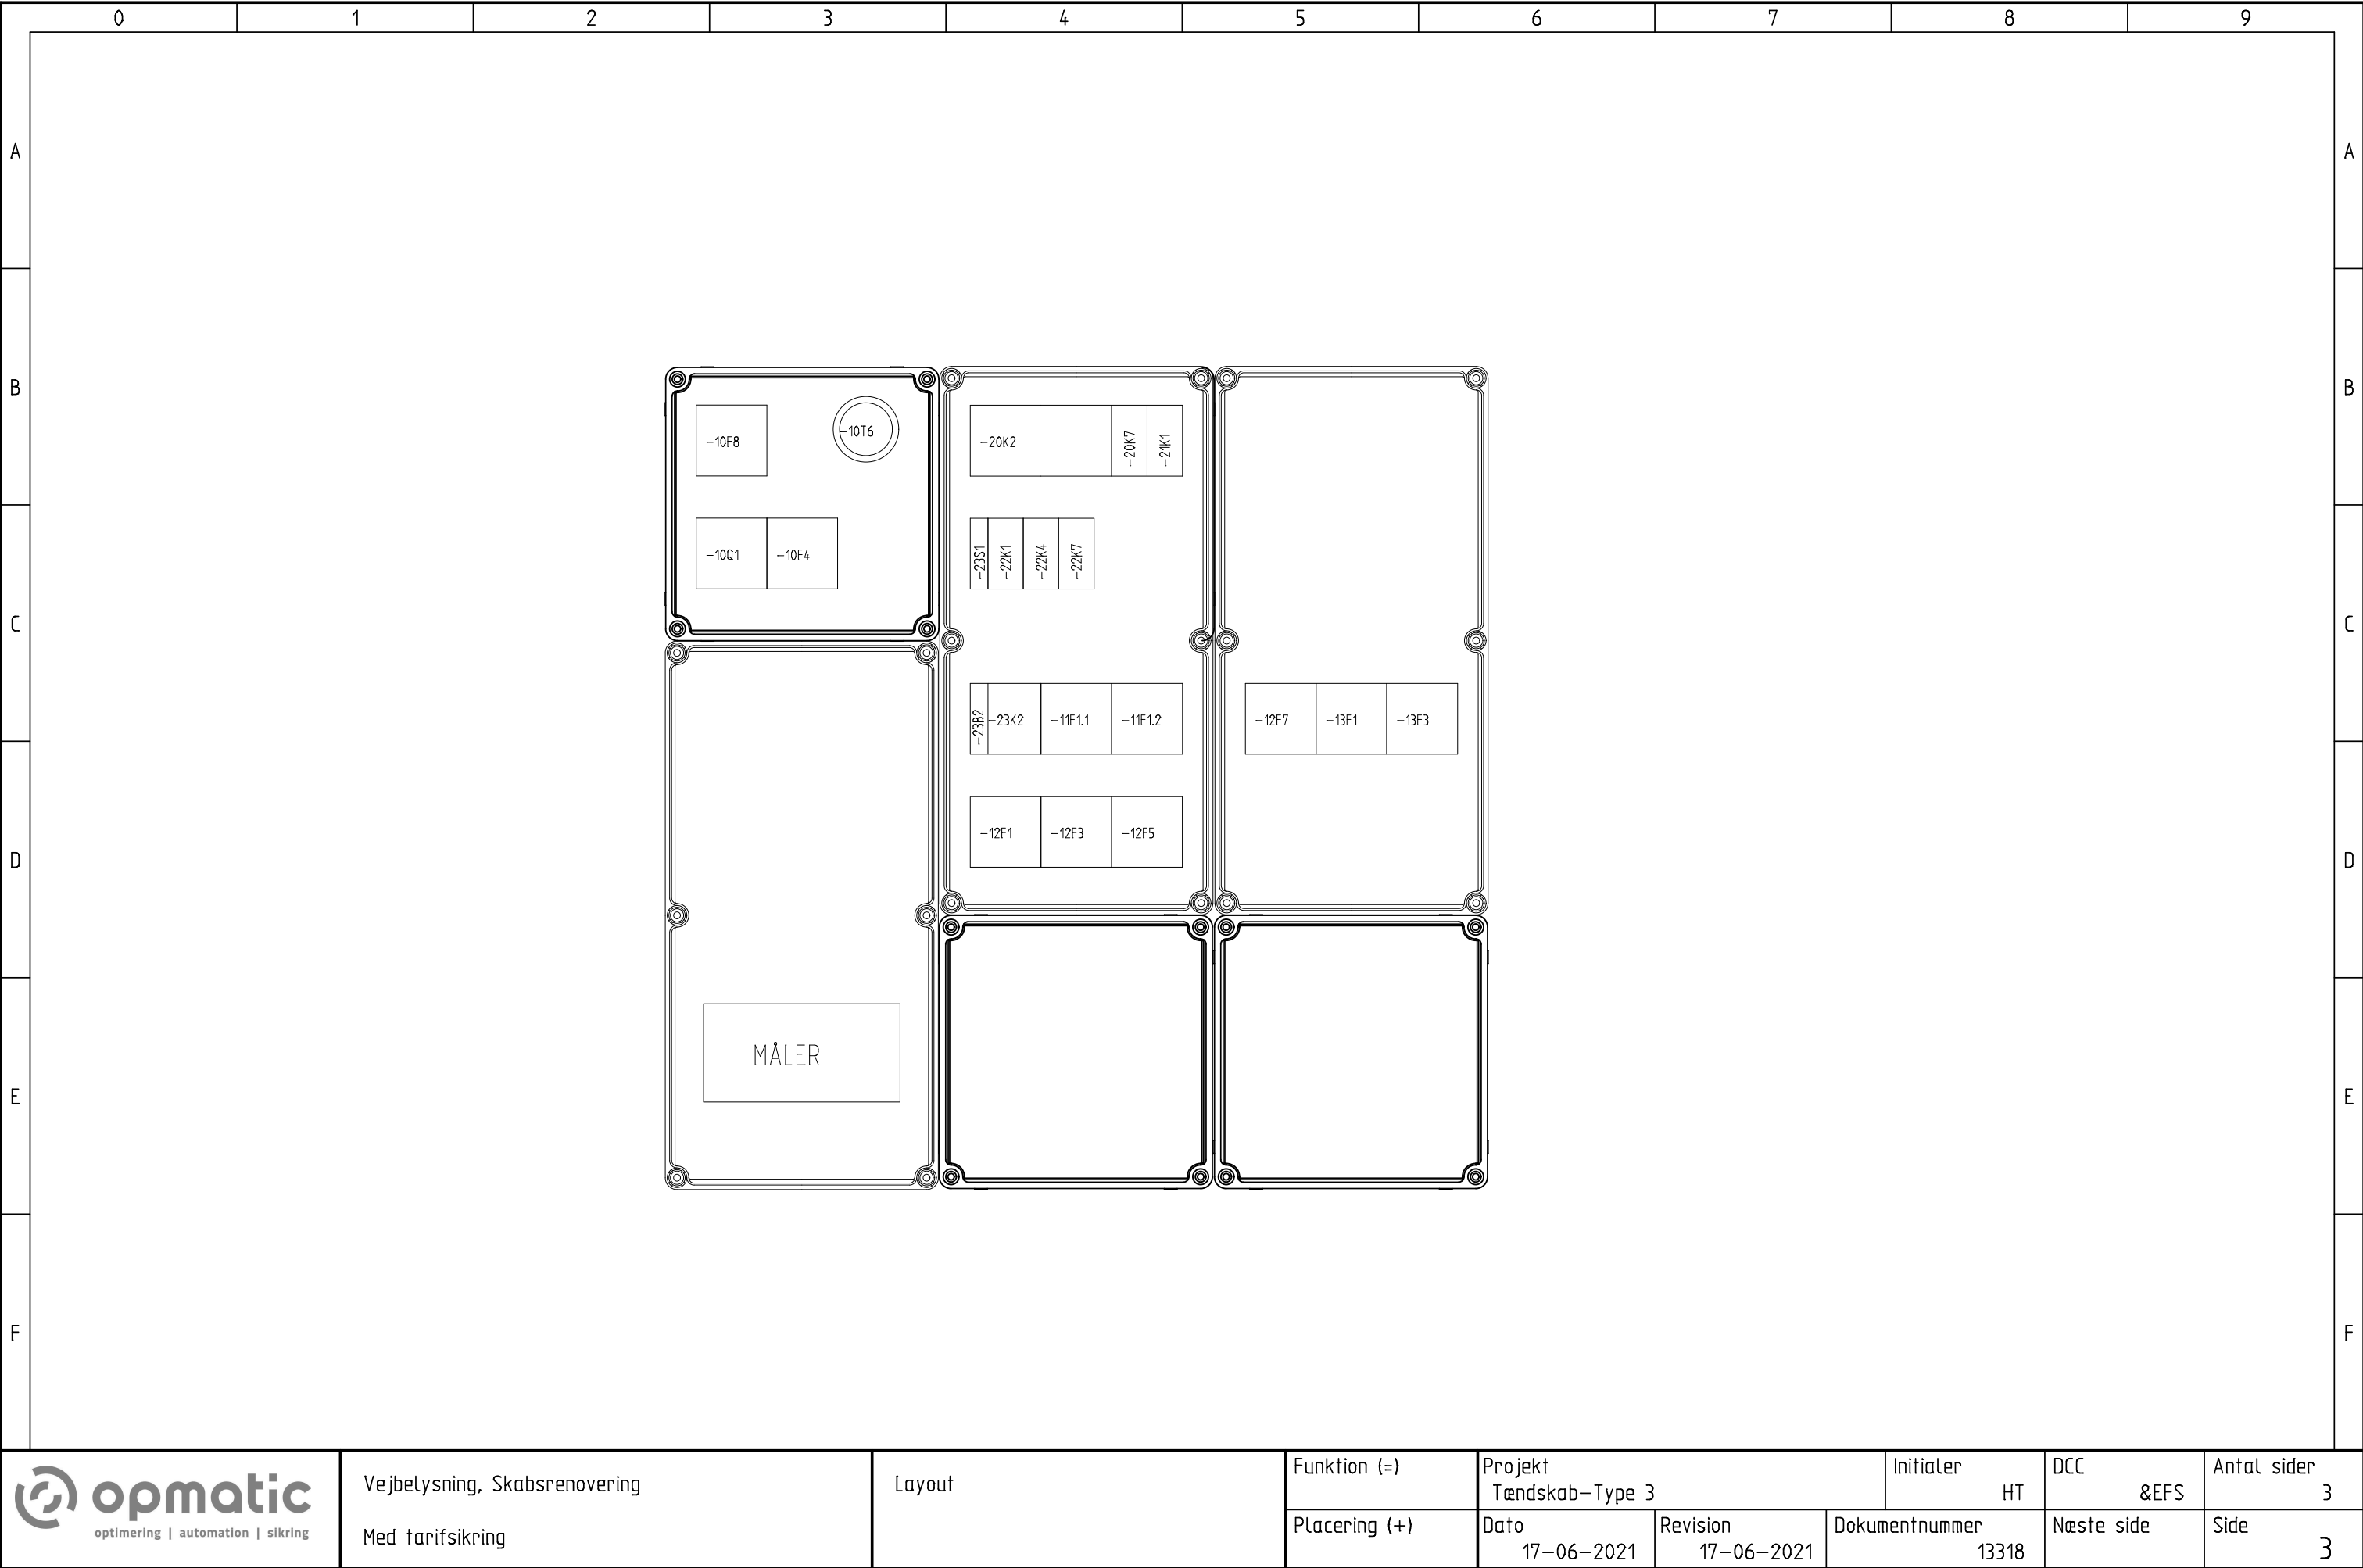



Dokumentliste									
Funktion (=)	Side	Dokumenttype	Beskrivelse					Revisionsdato	
	1	Projektforside	Projektforside					11-09-2019	
	2	Projektforside	Testskema					11-09-2019	
	3	Projektforside	Layout					11-09-2019	
	1	Dokumentliste						11-09-2019	
	10	Kredsskema	Hovedstrømskreds					11-09-2019	
	11	Kredsskema	Hovedstrømskreds					11-09-2019	
	12	Kredsskema	Styrestrømskreds					11-09-2019	
	13	Kredsskema	Styrestrømskreds					11-09-2019	
	1	Stykliste						11-09-2019	

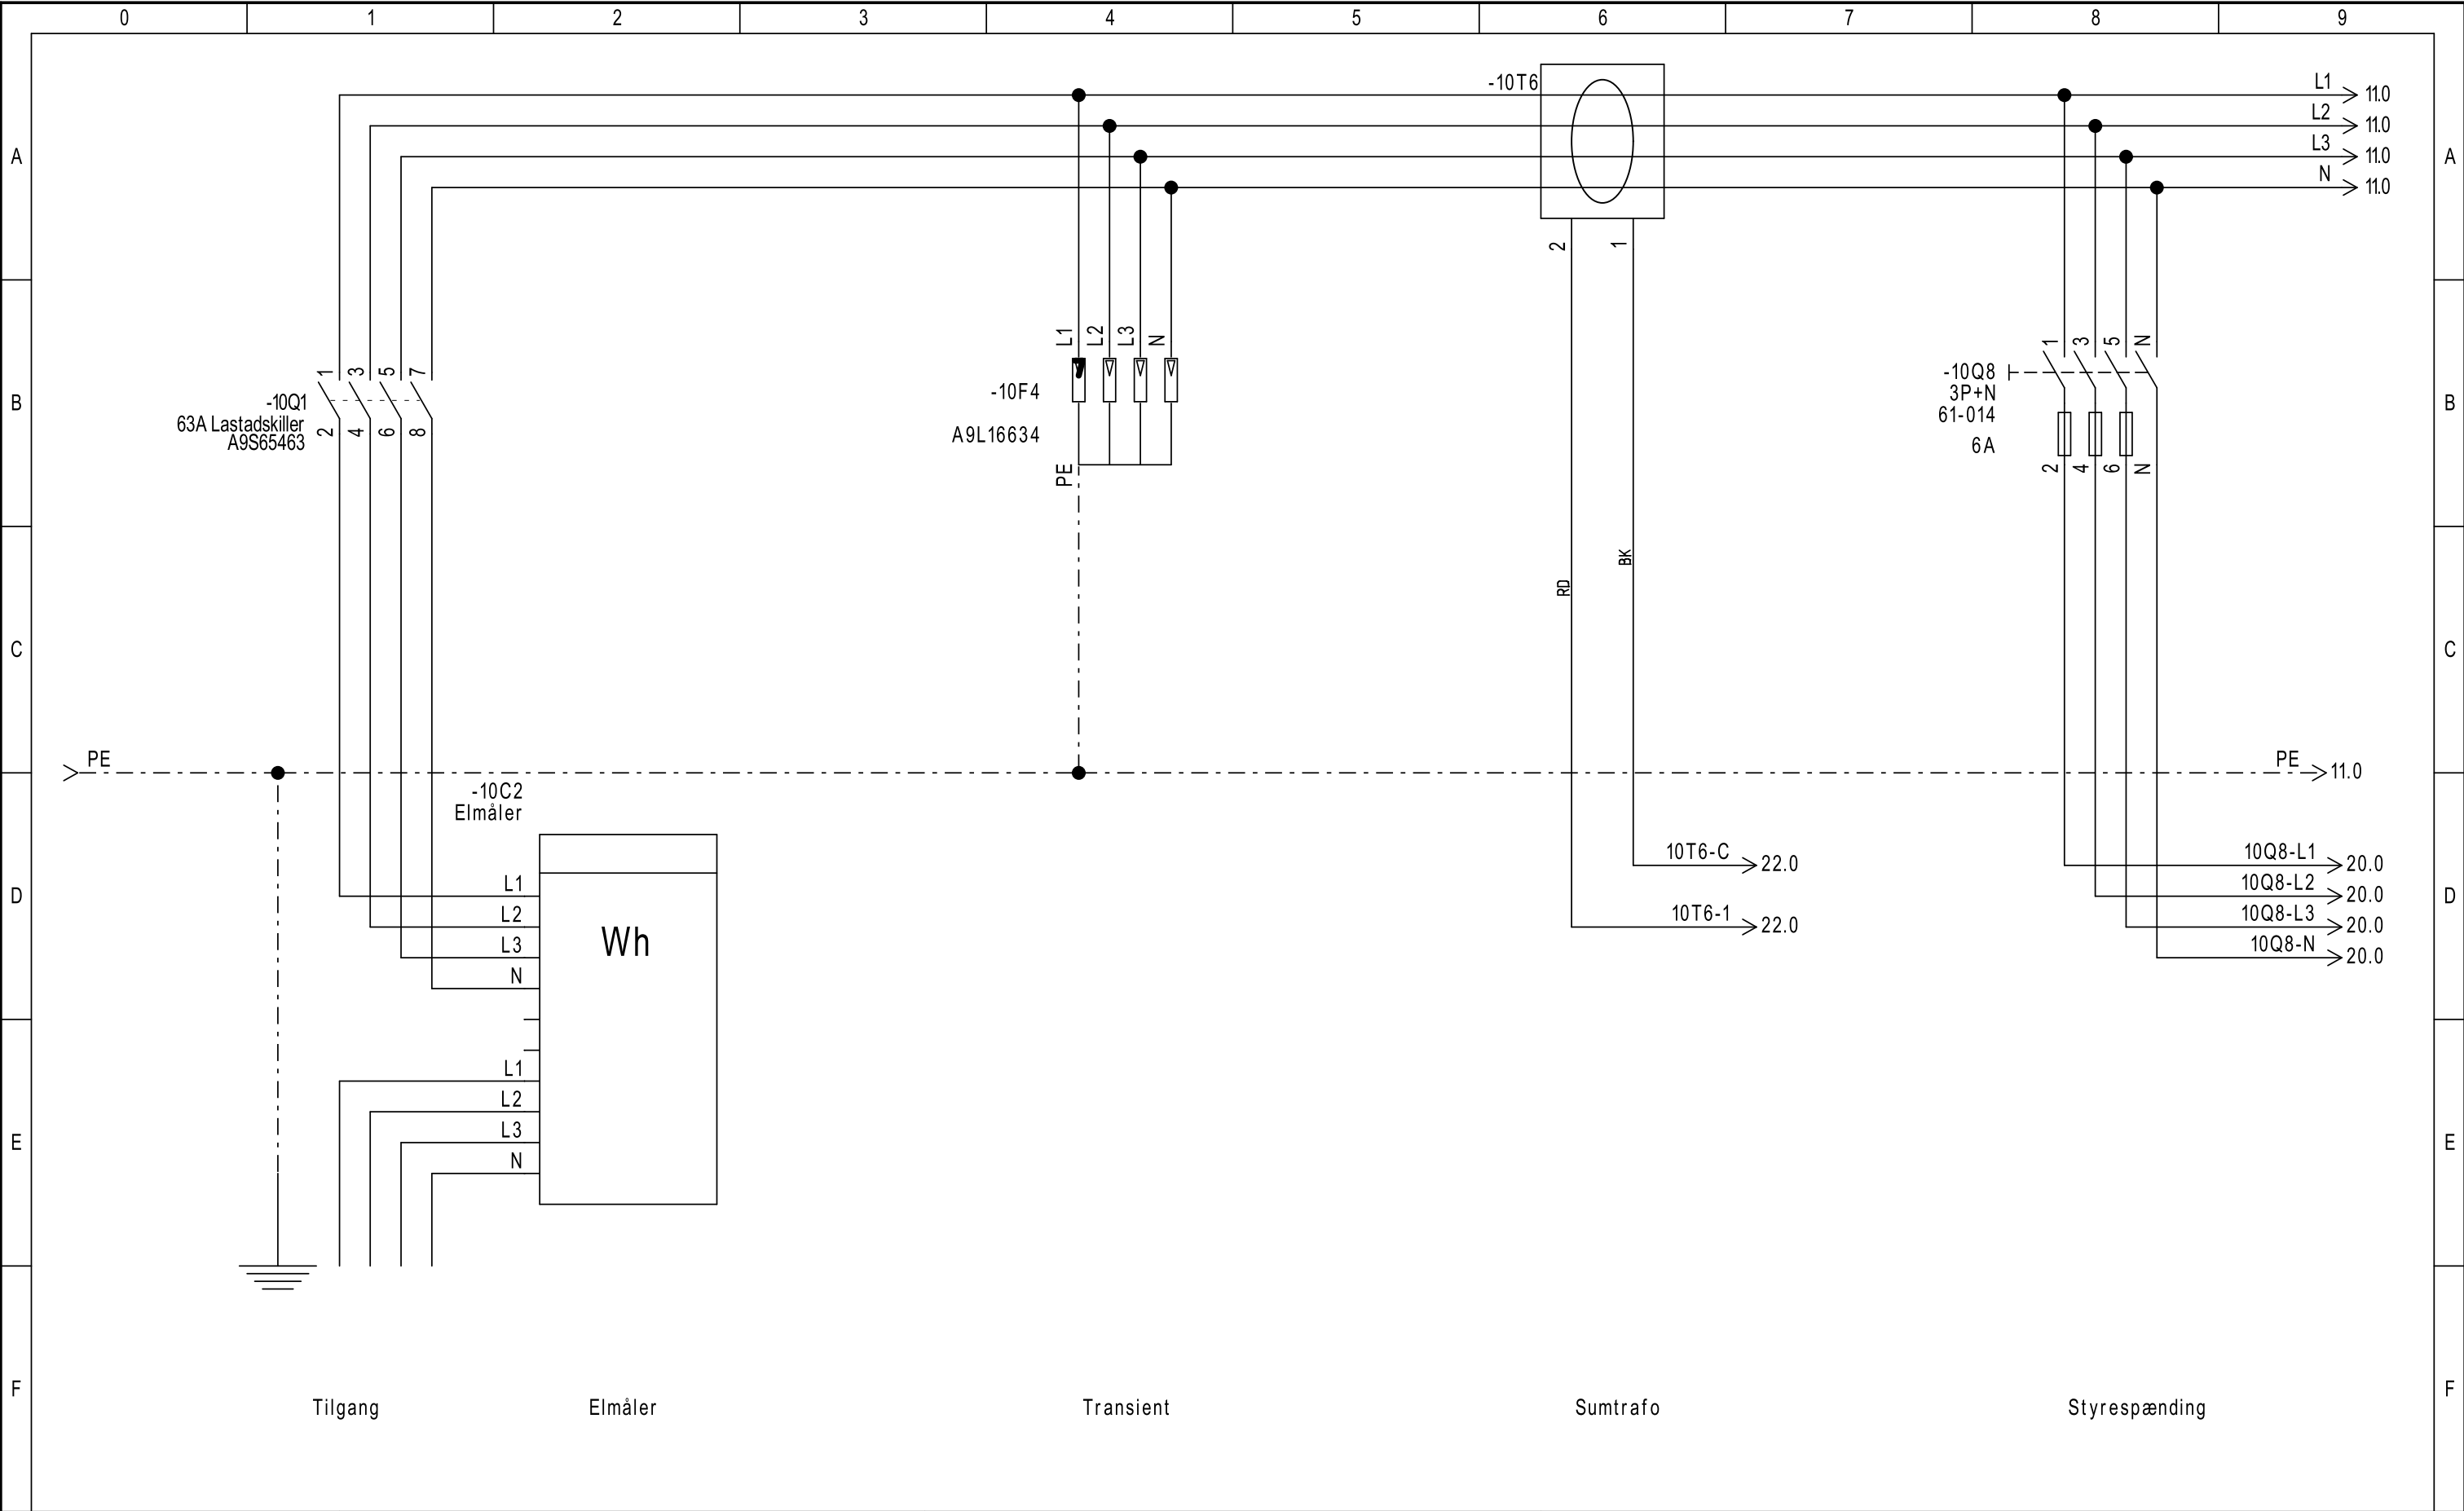


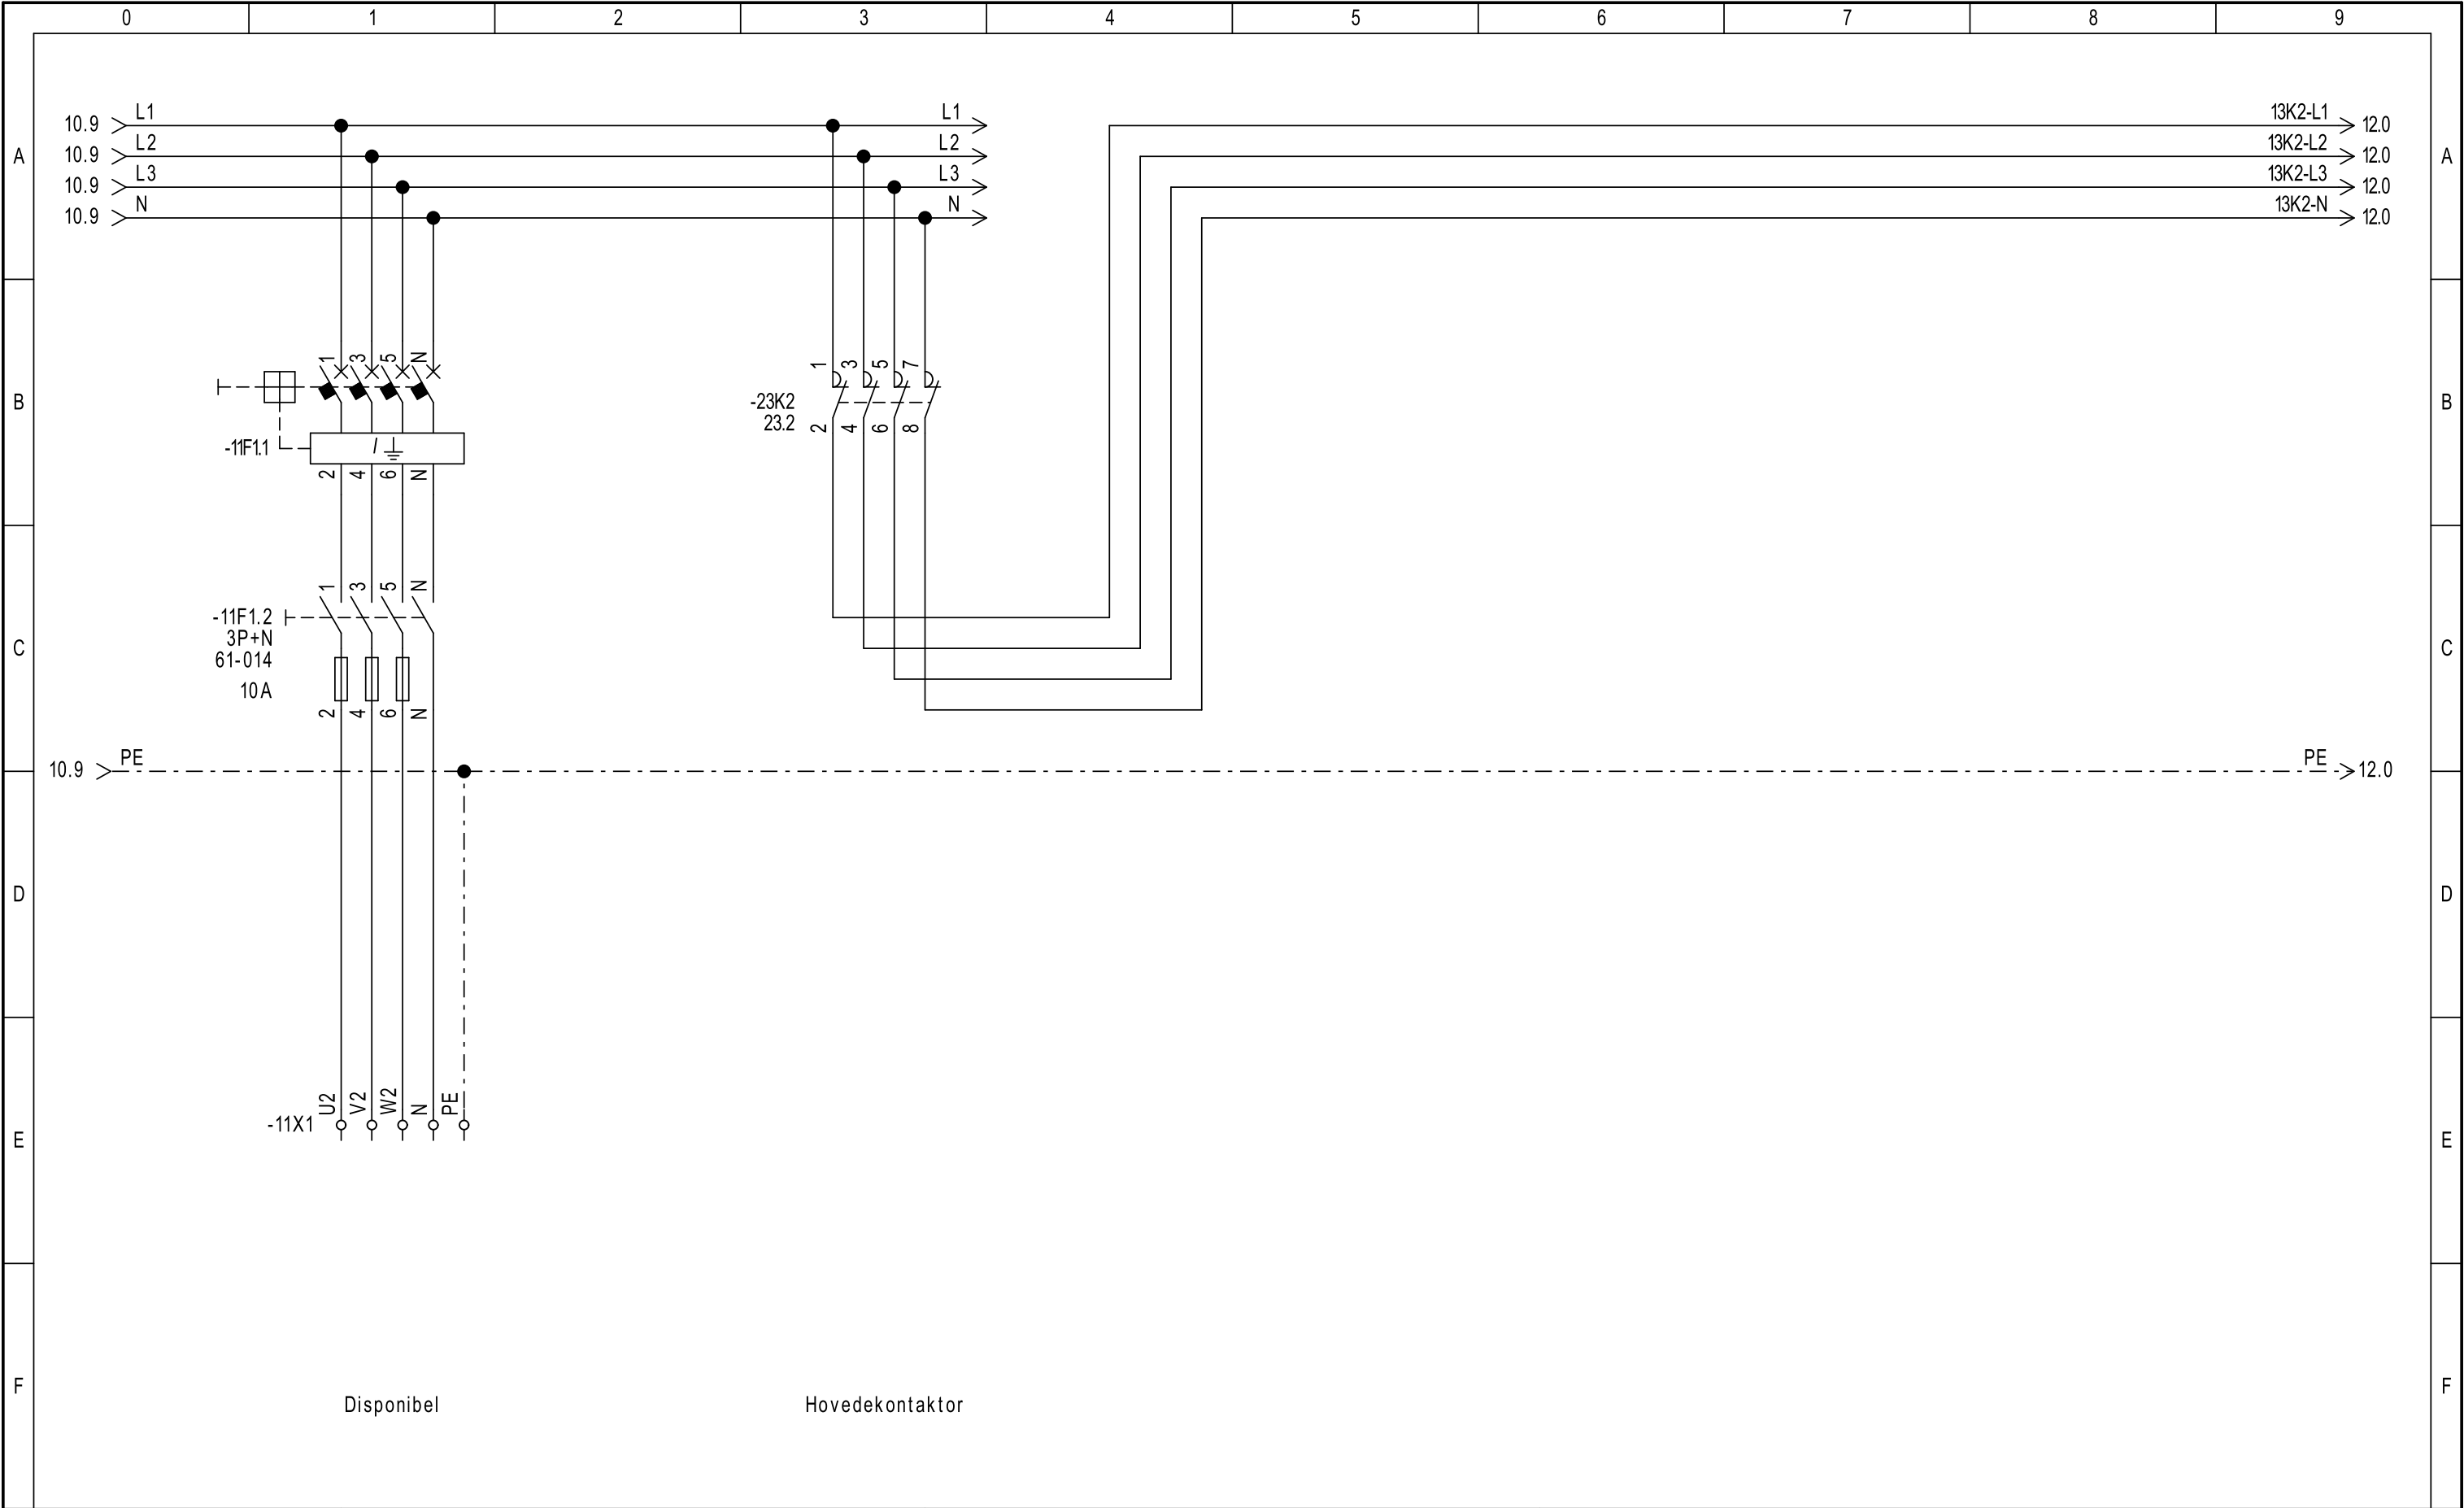


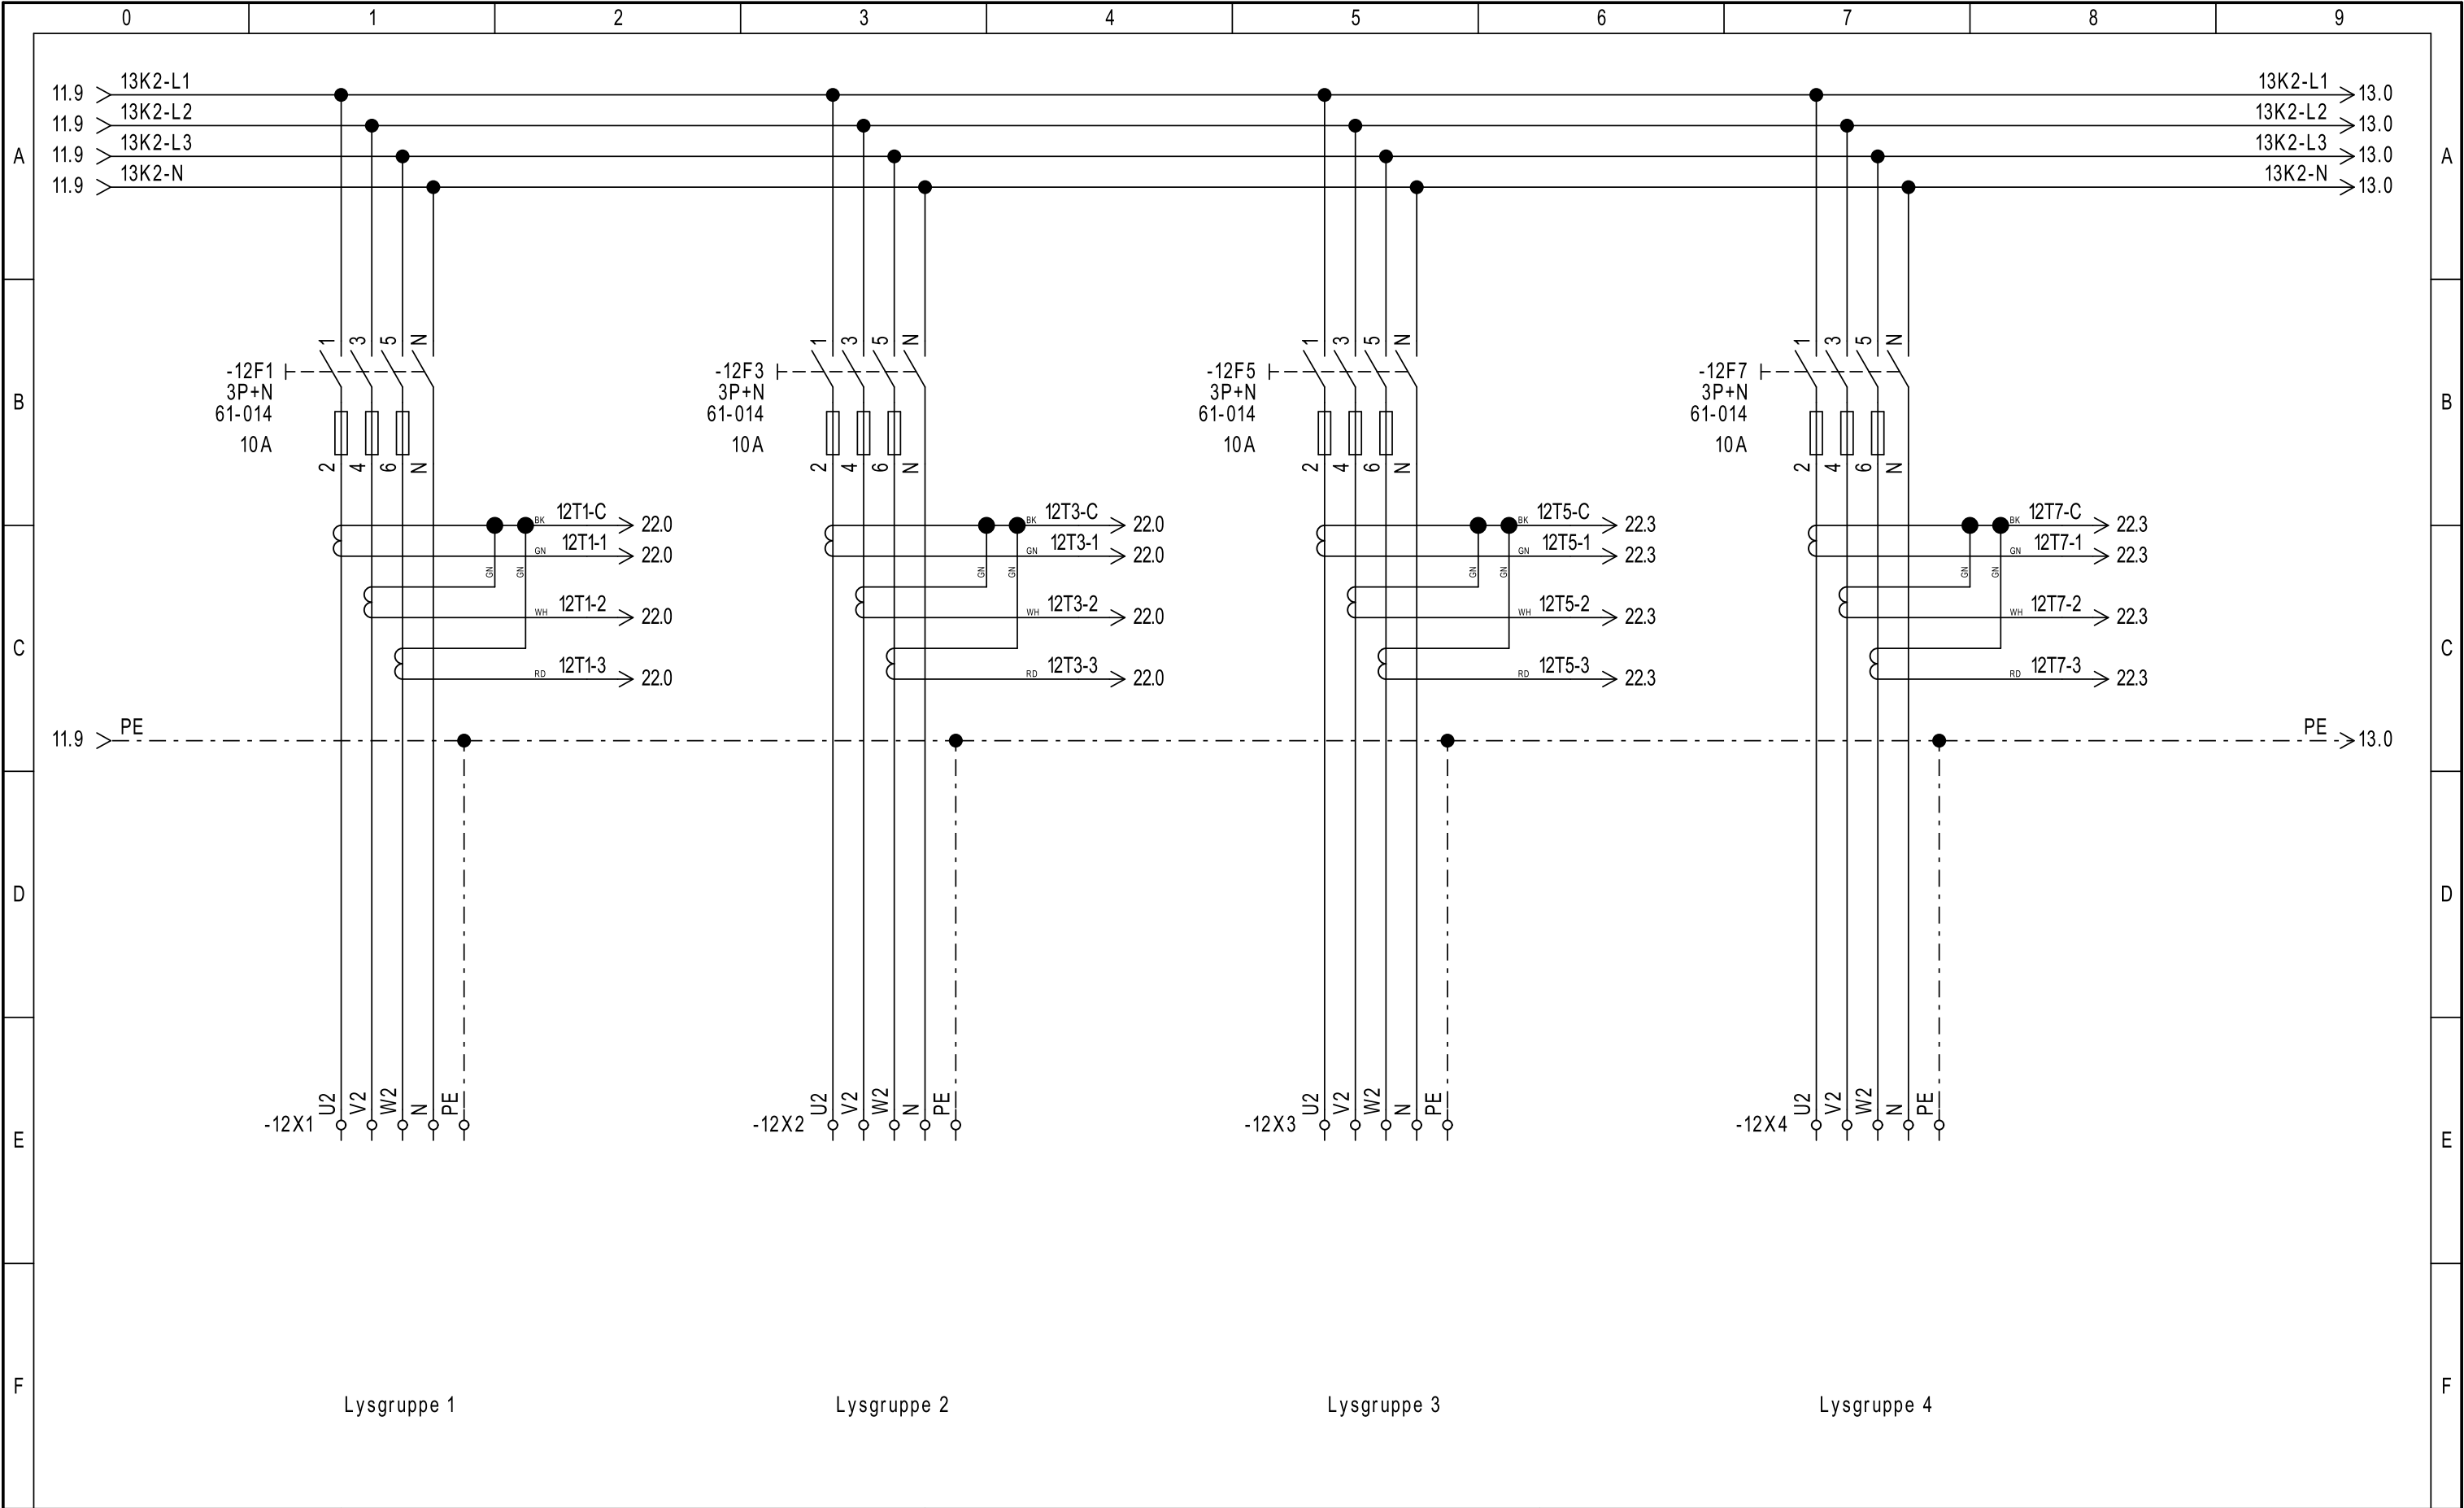


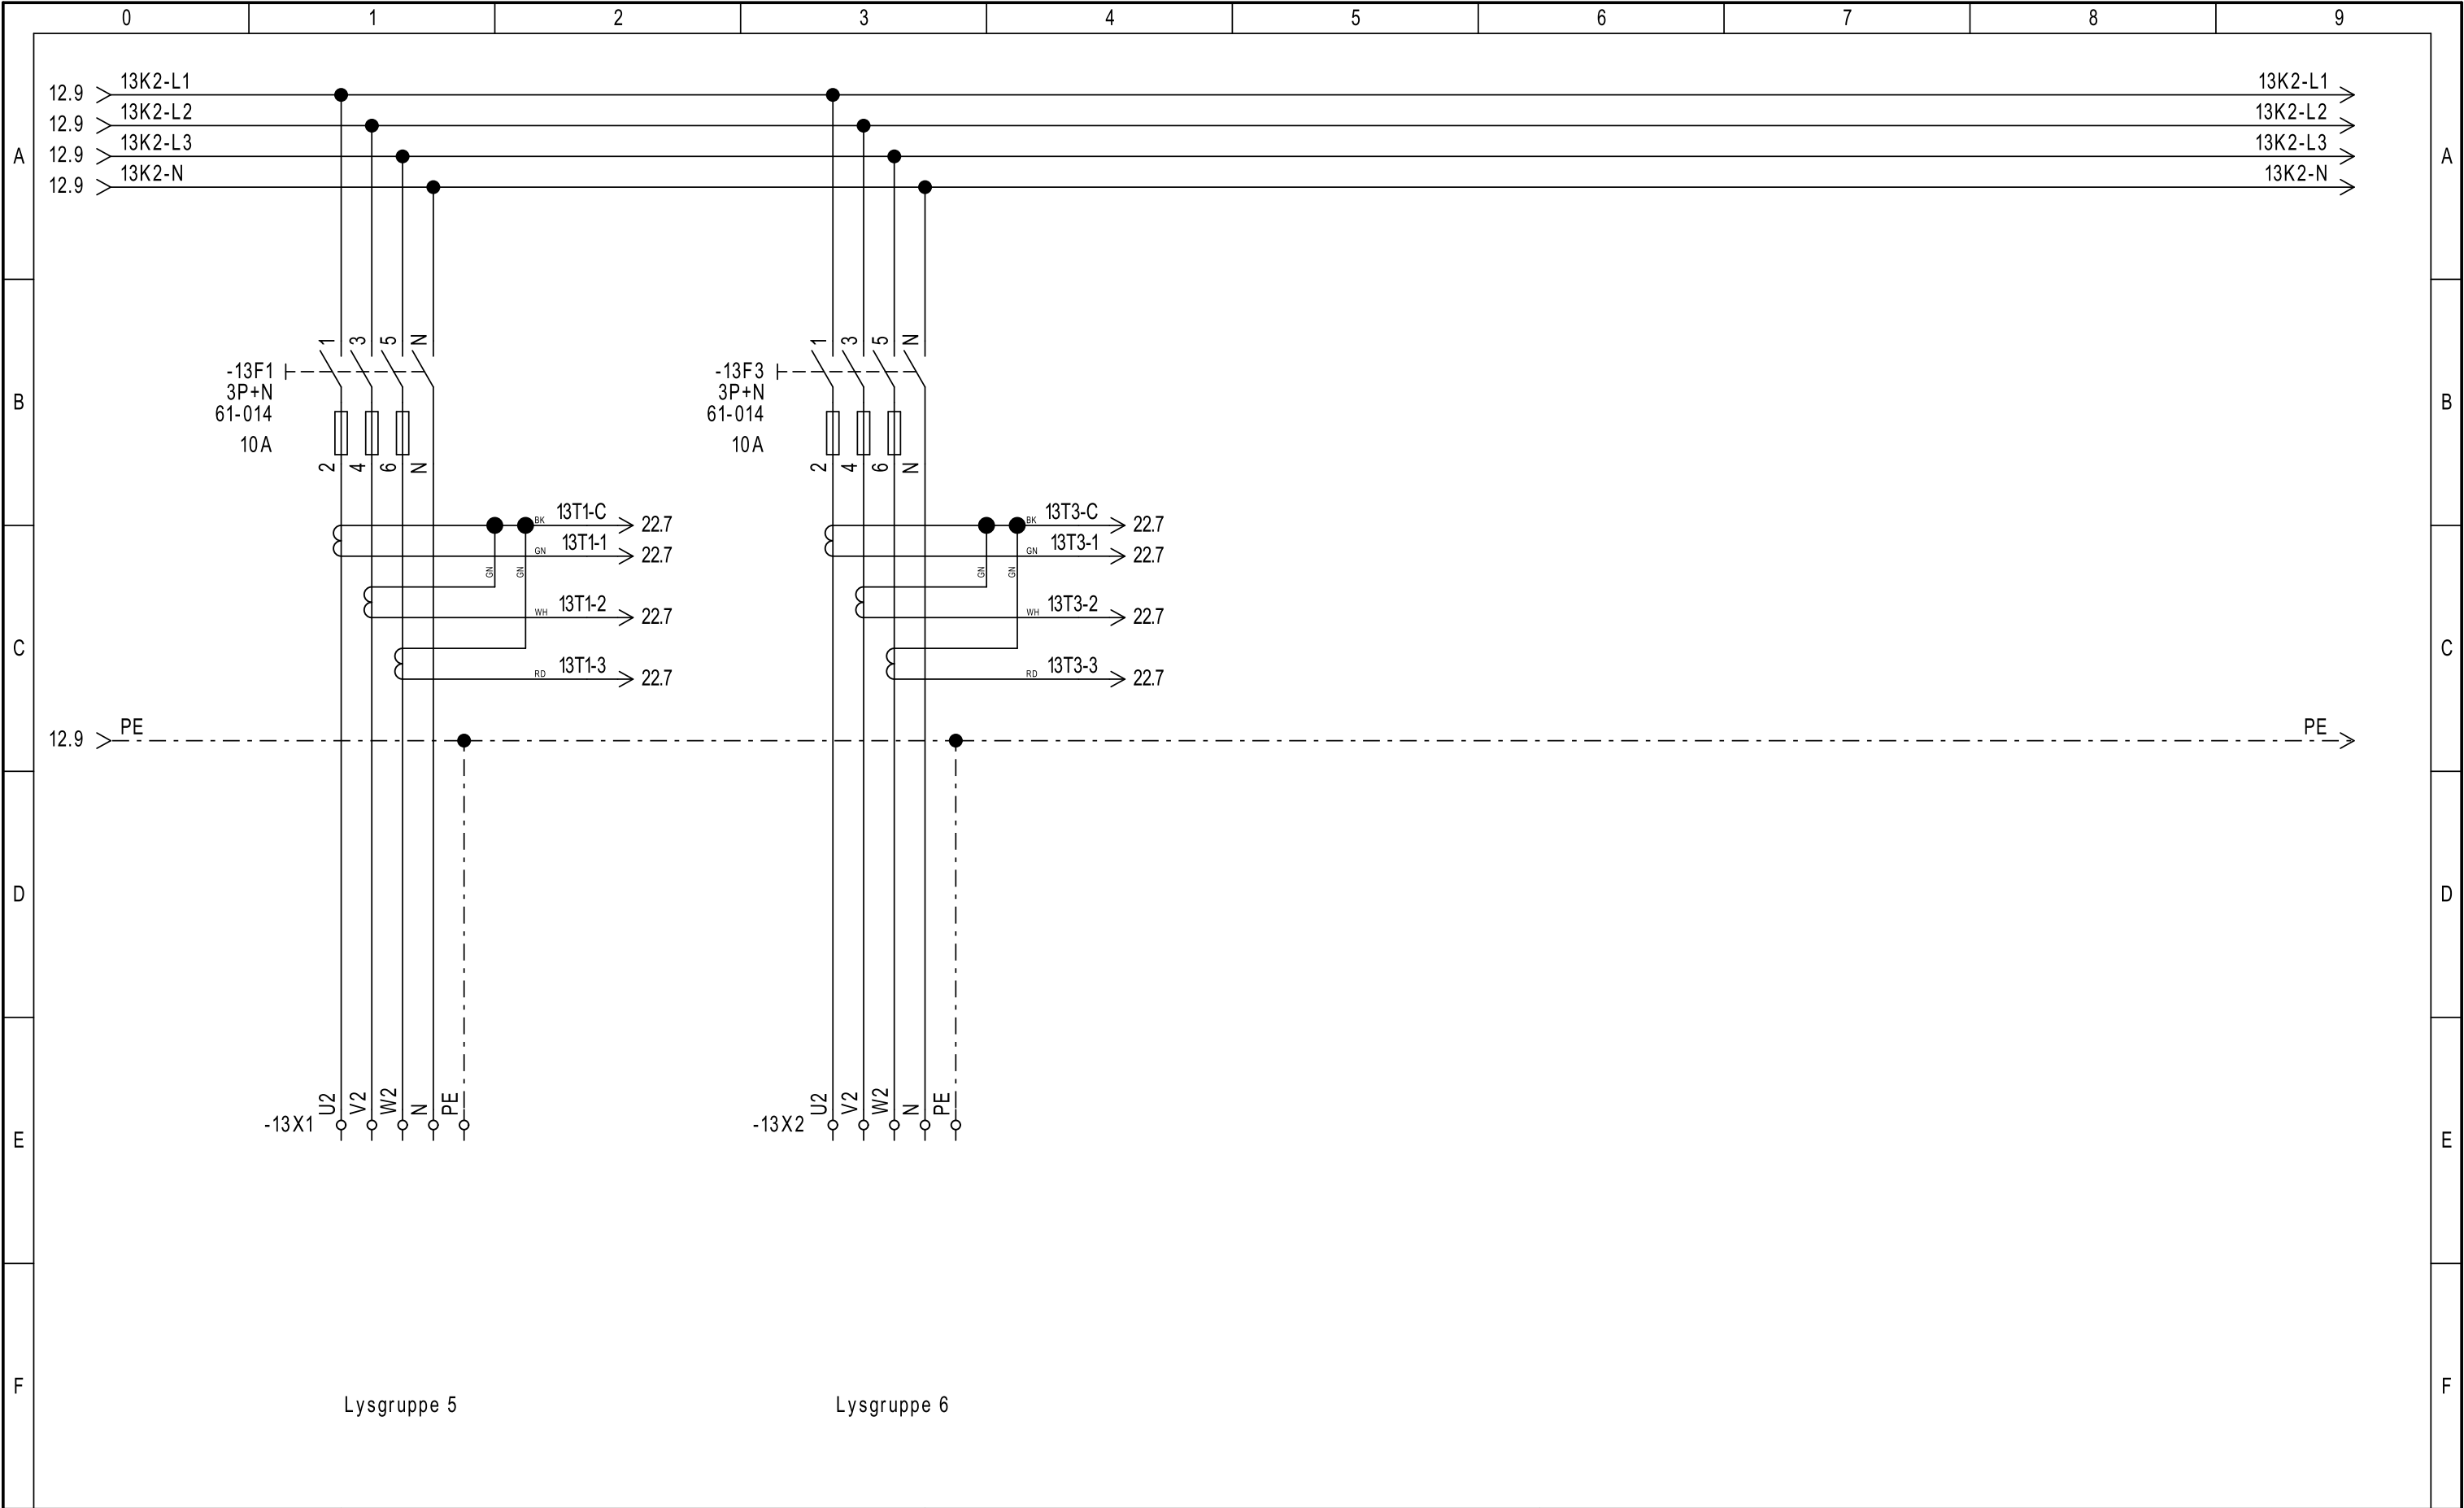

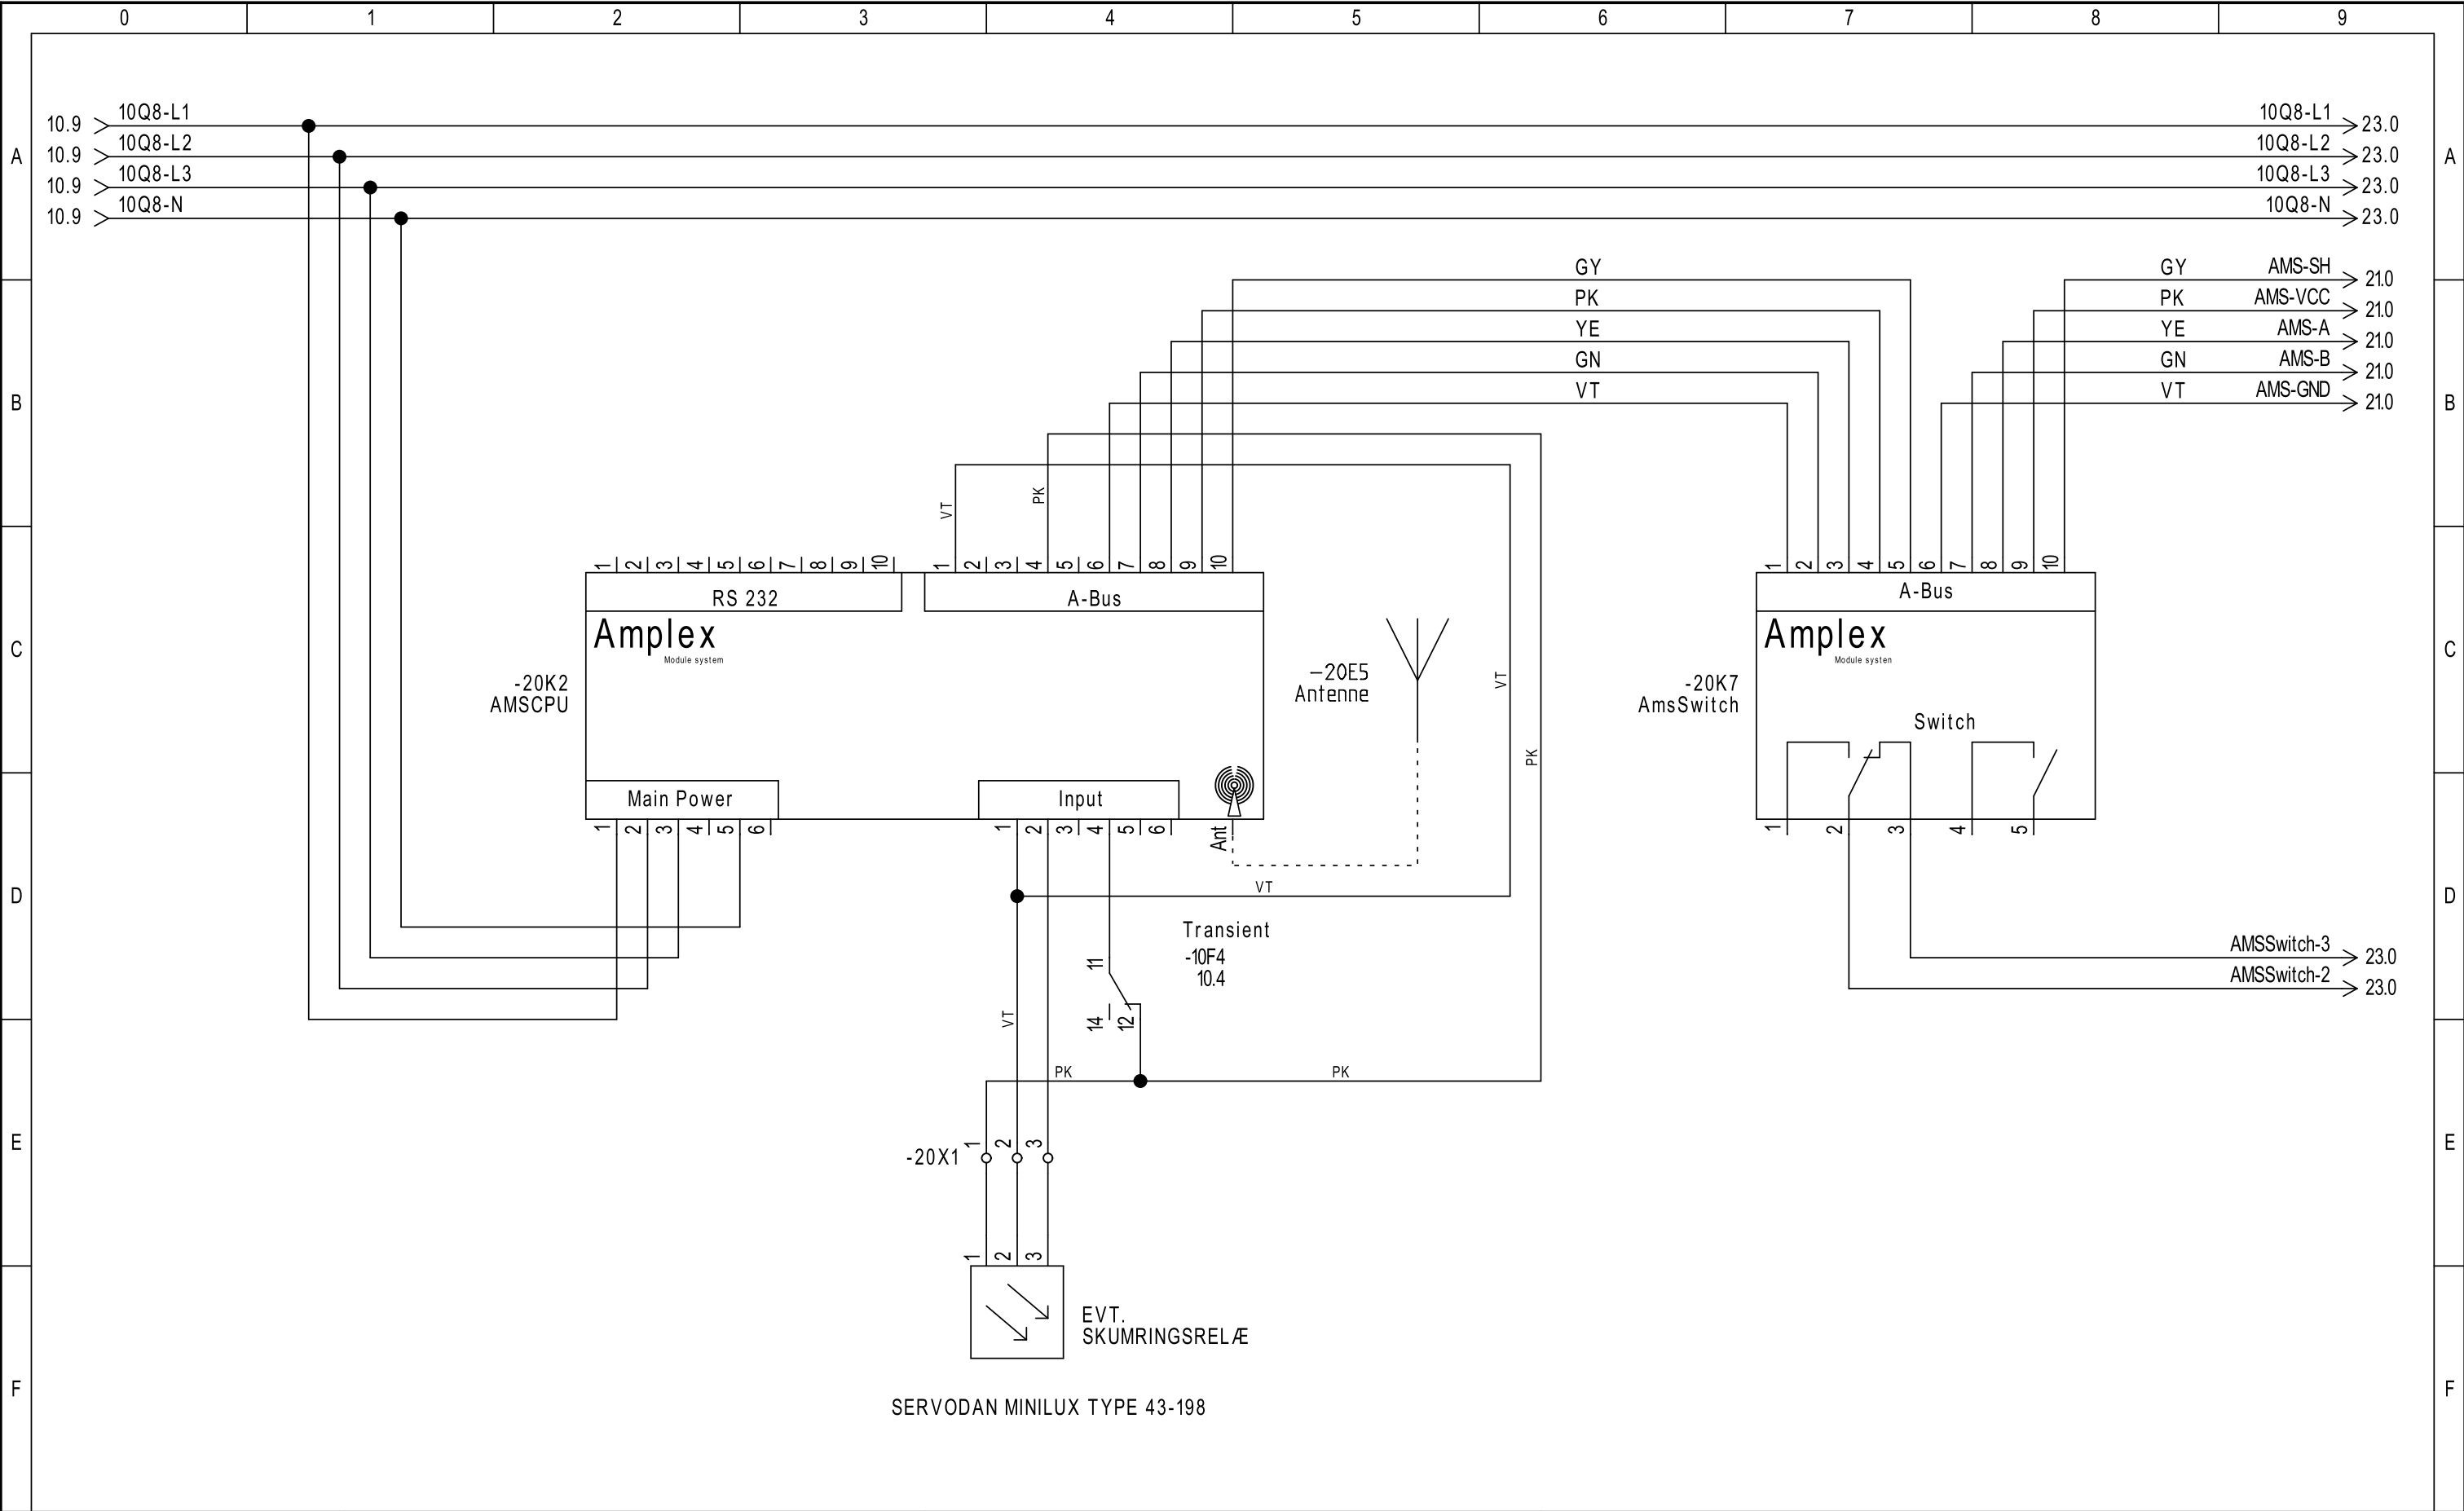

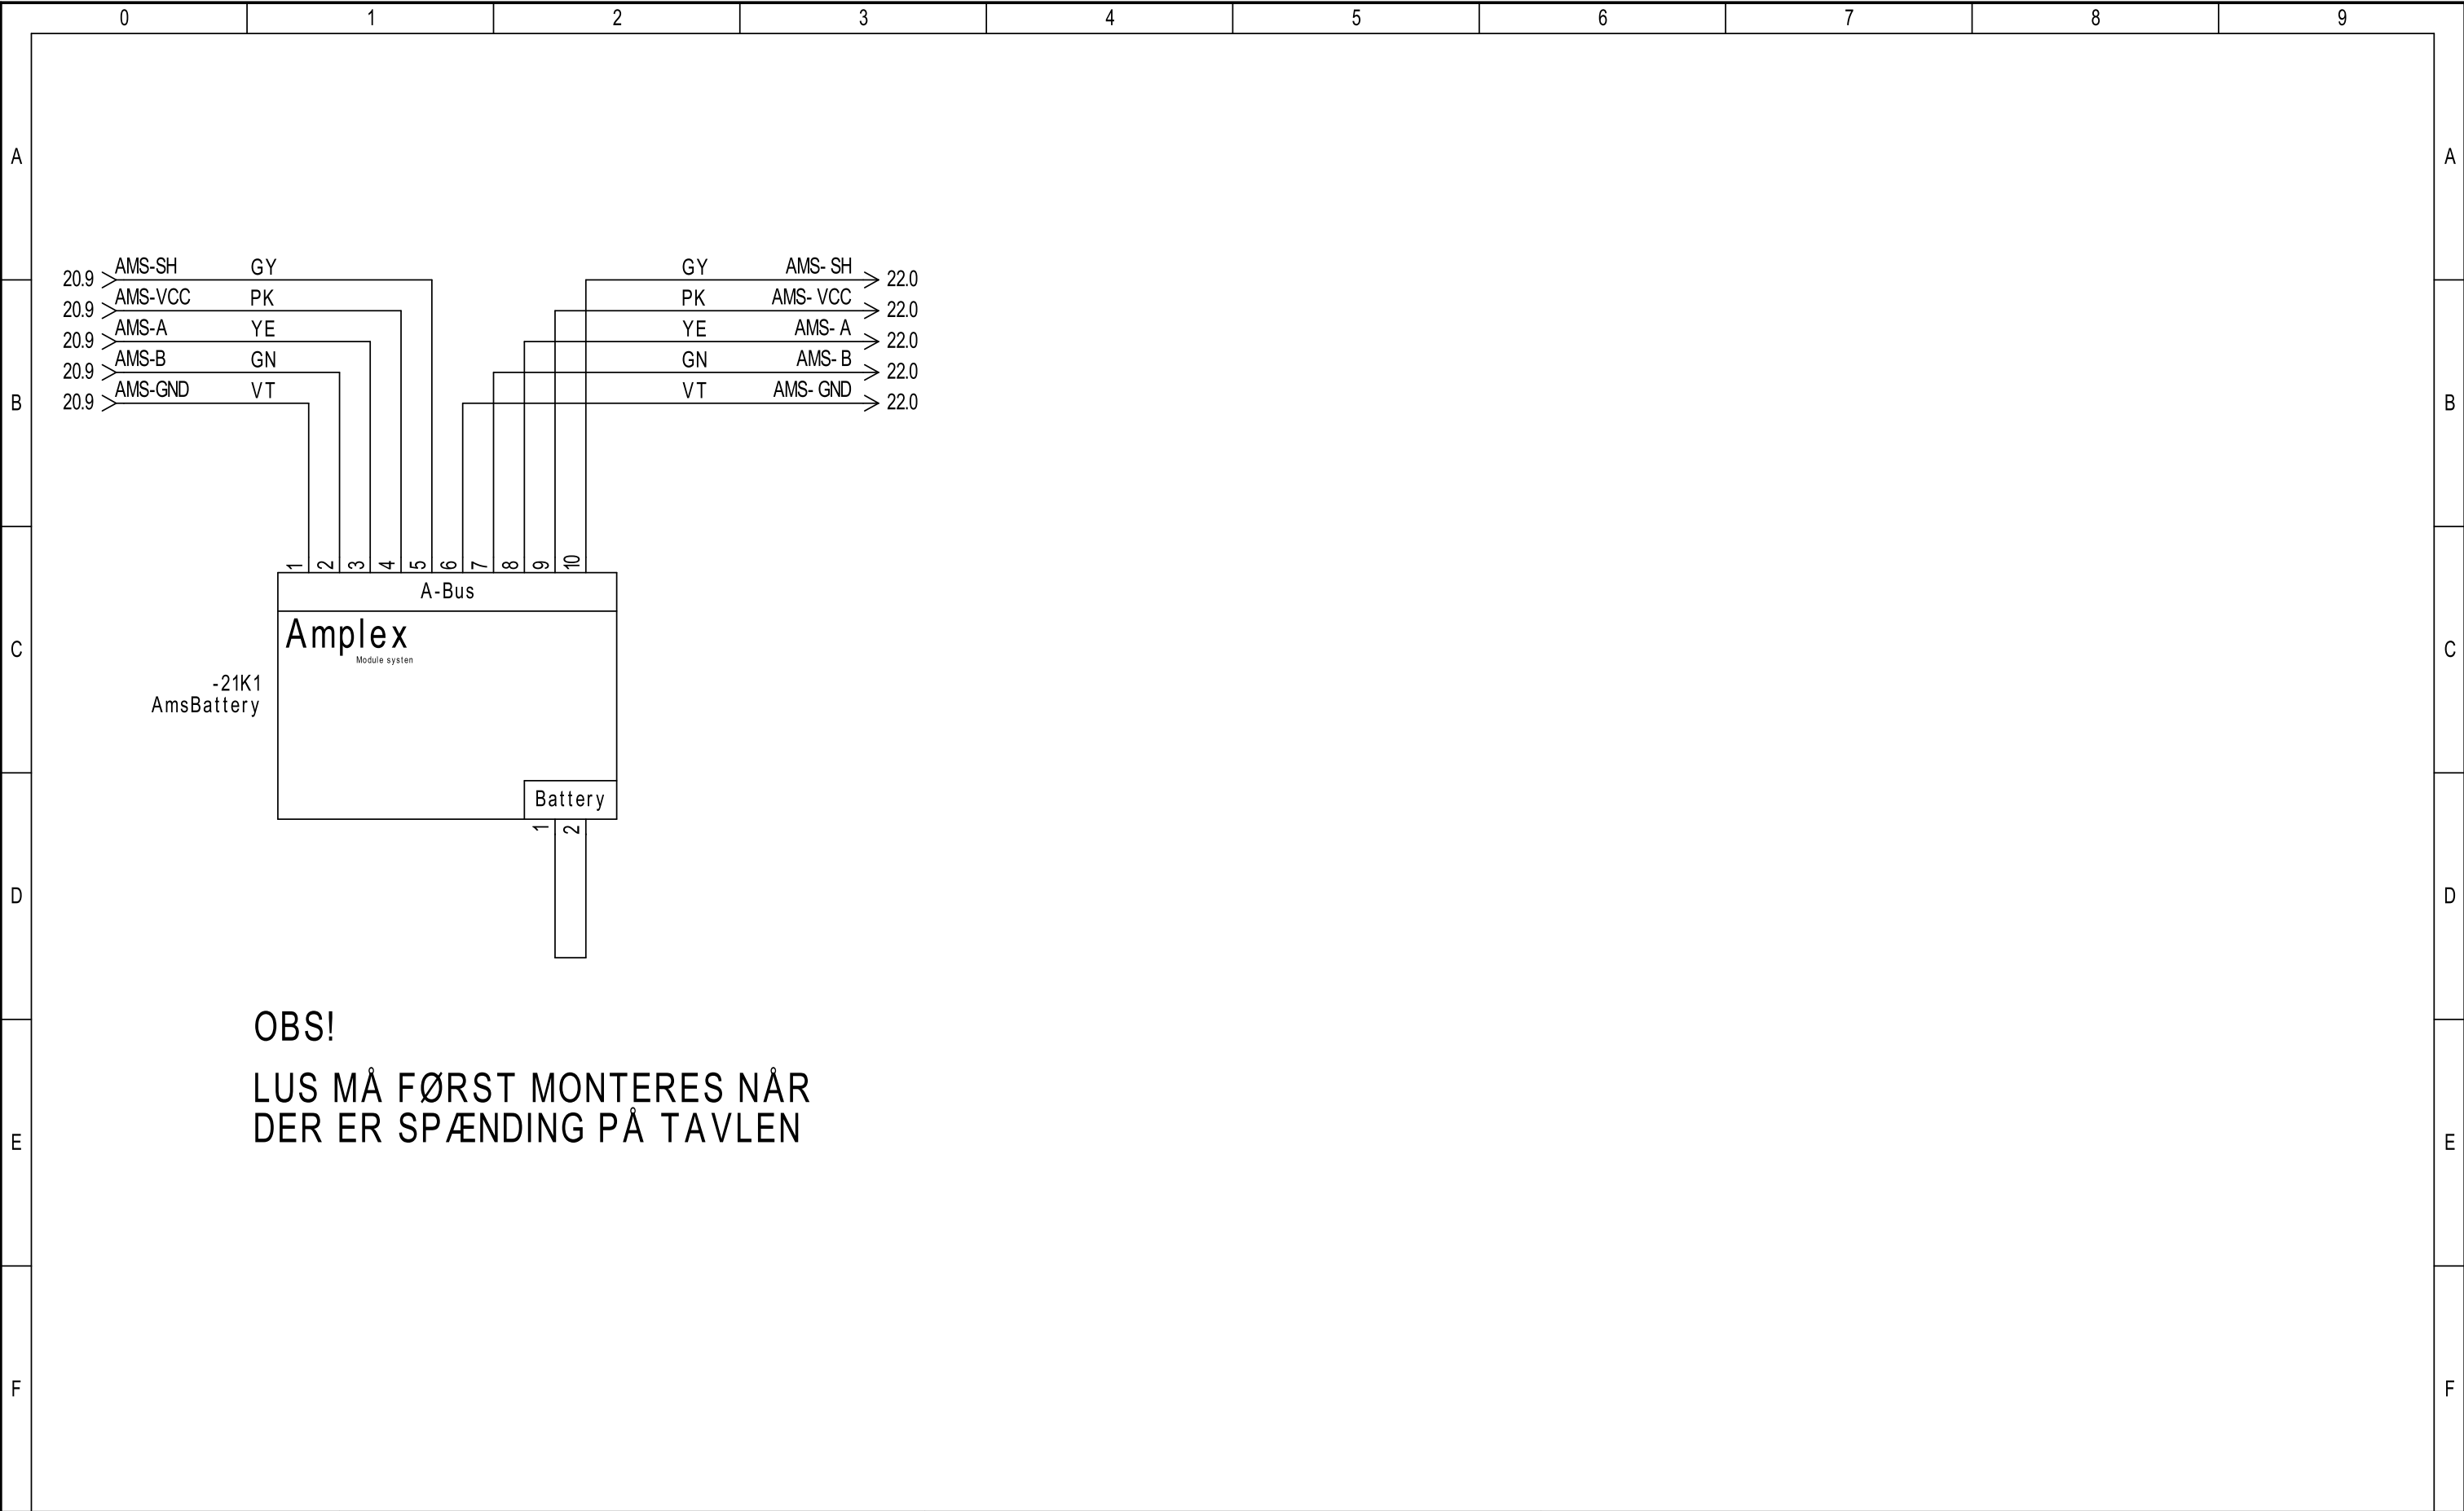

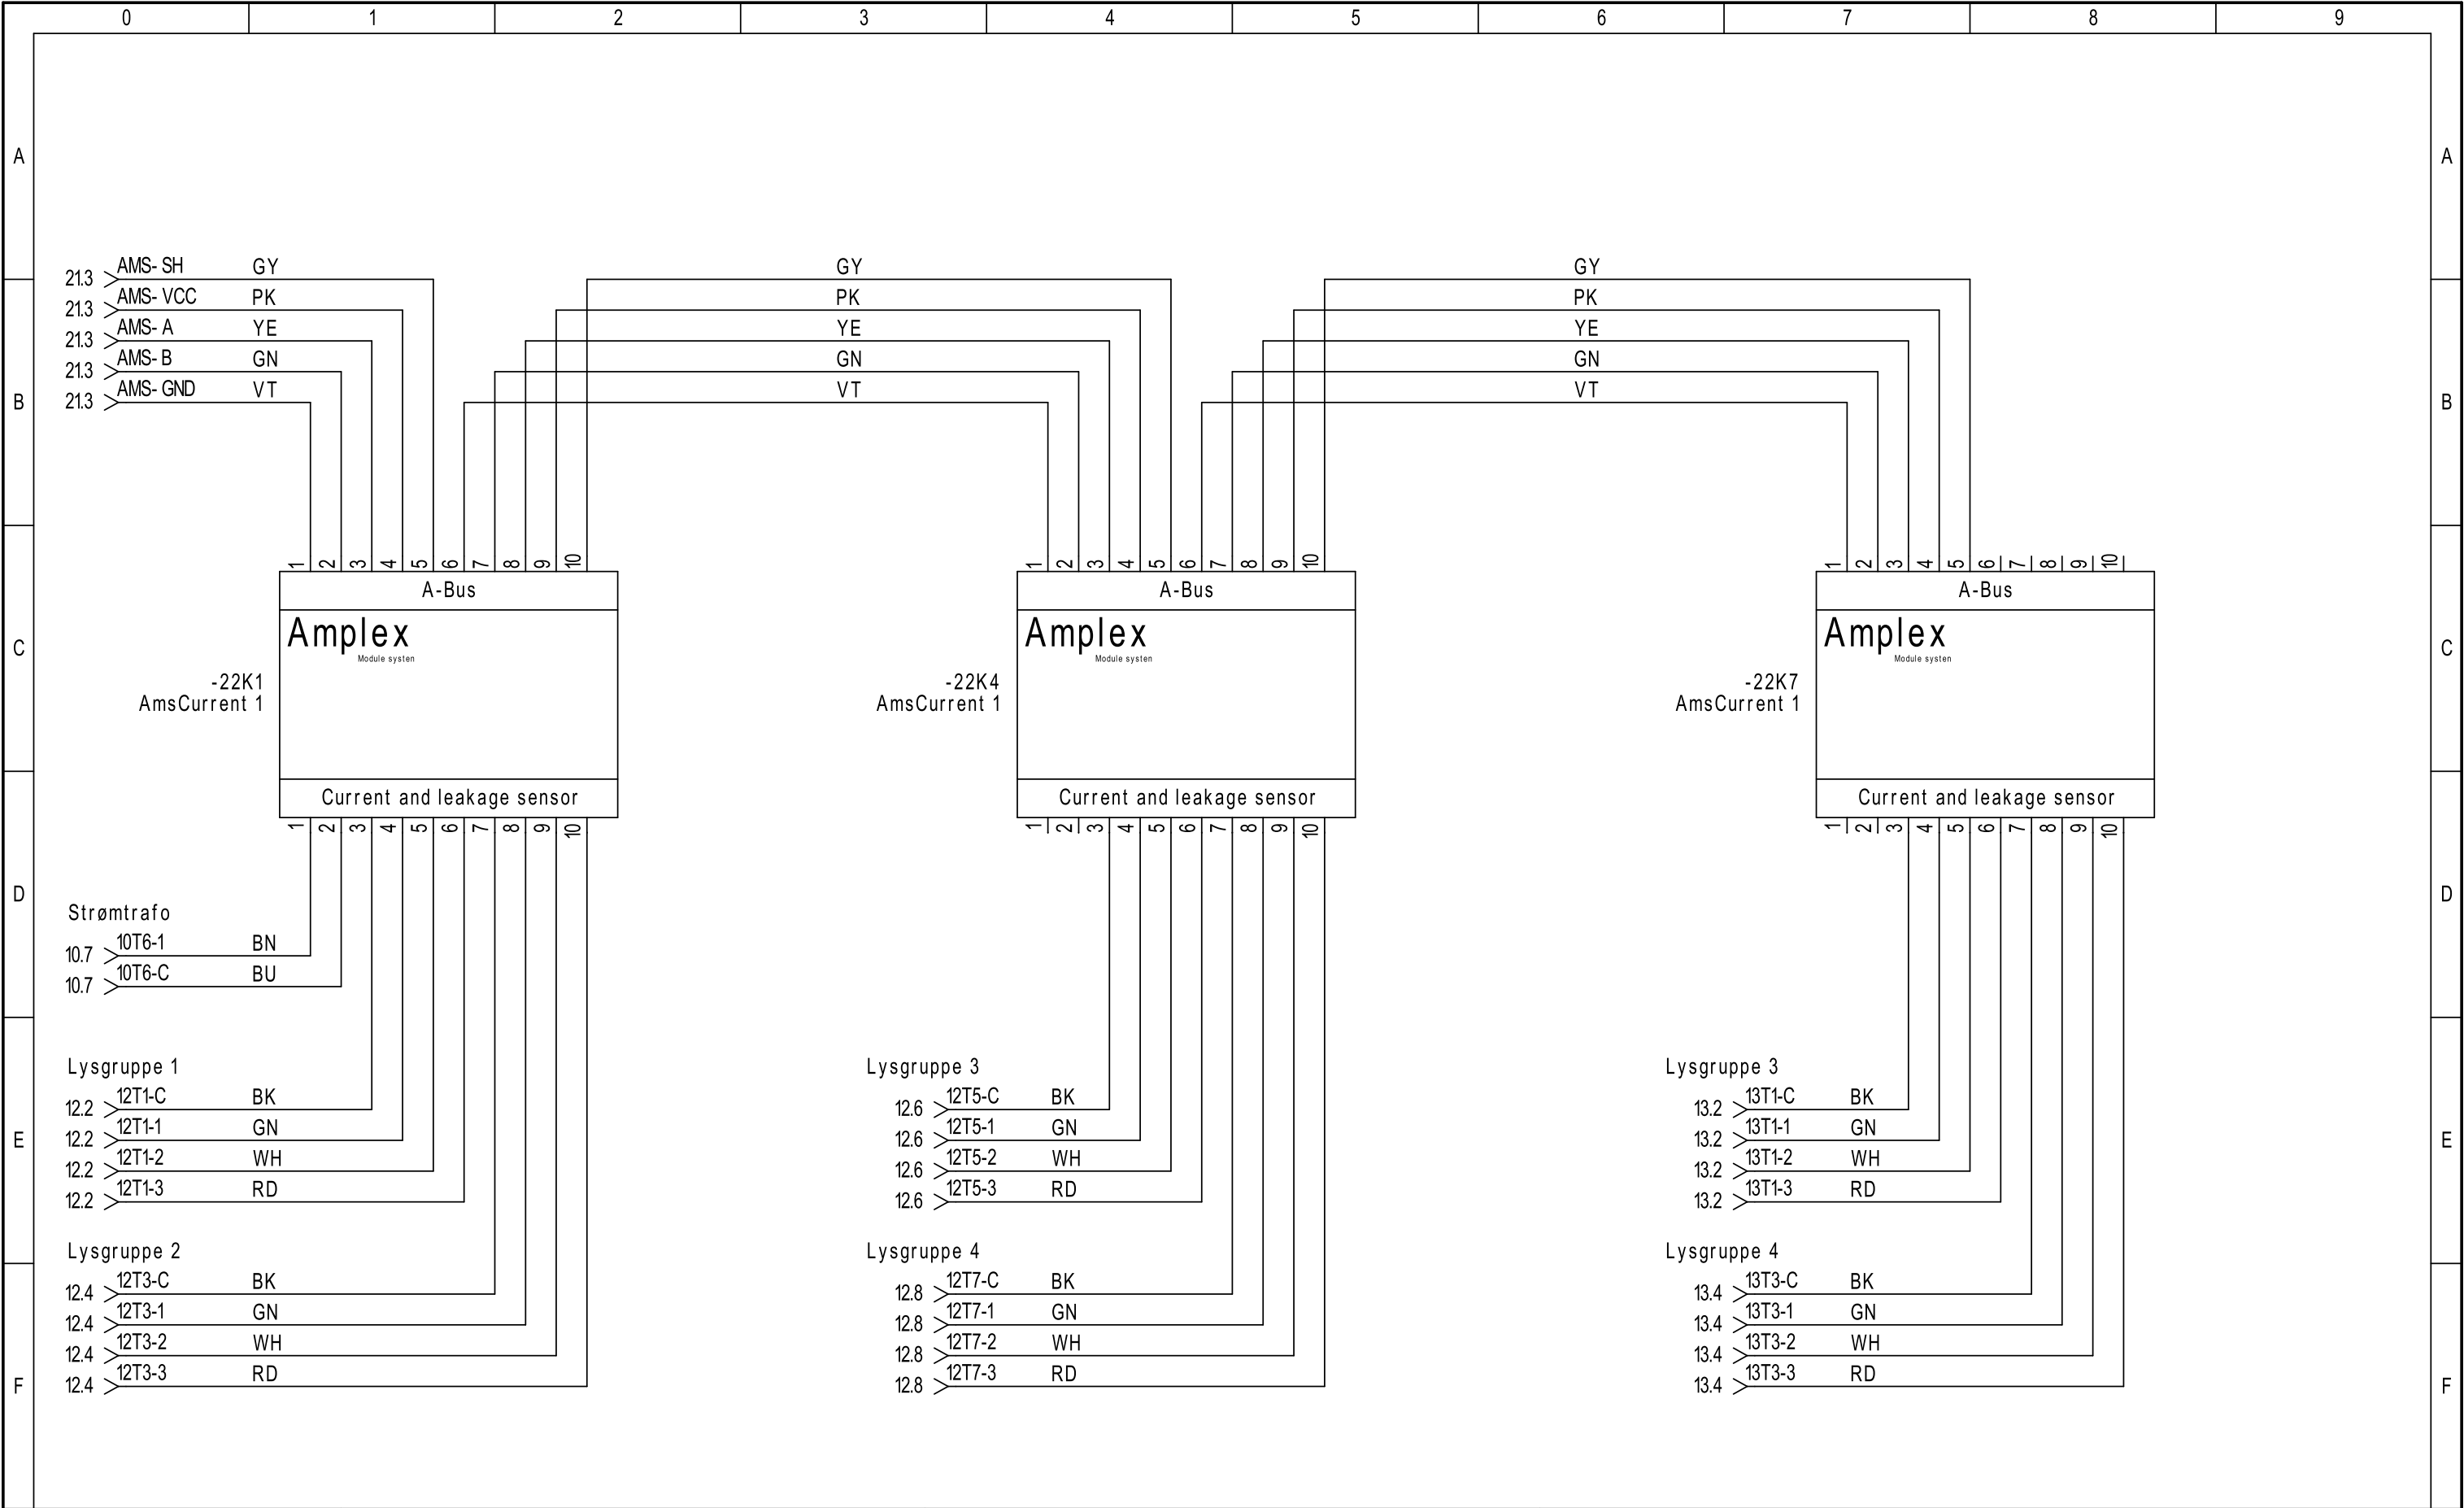

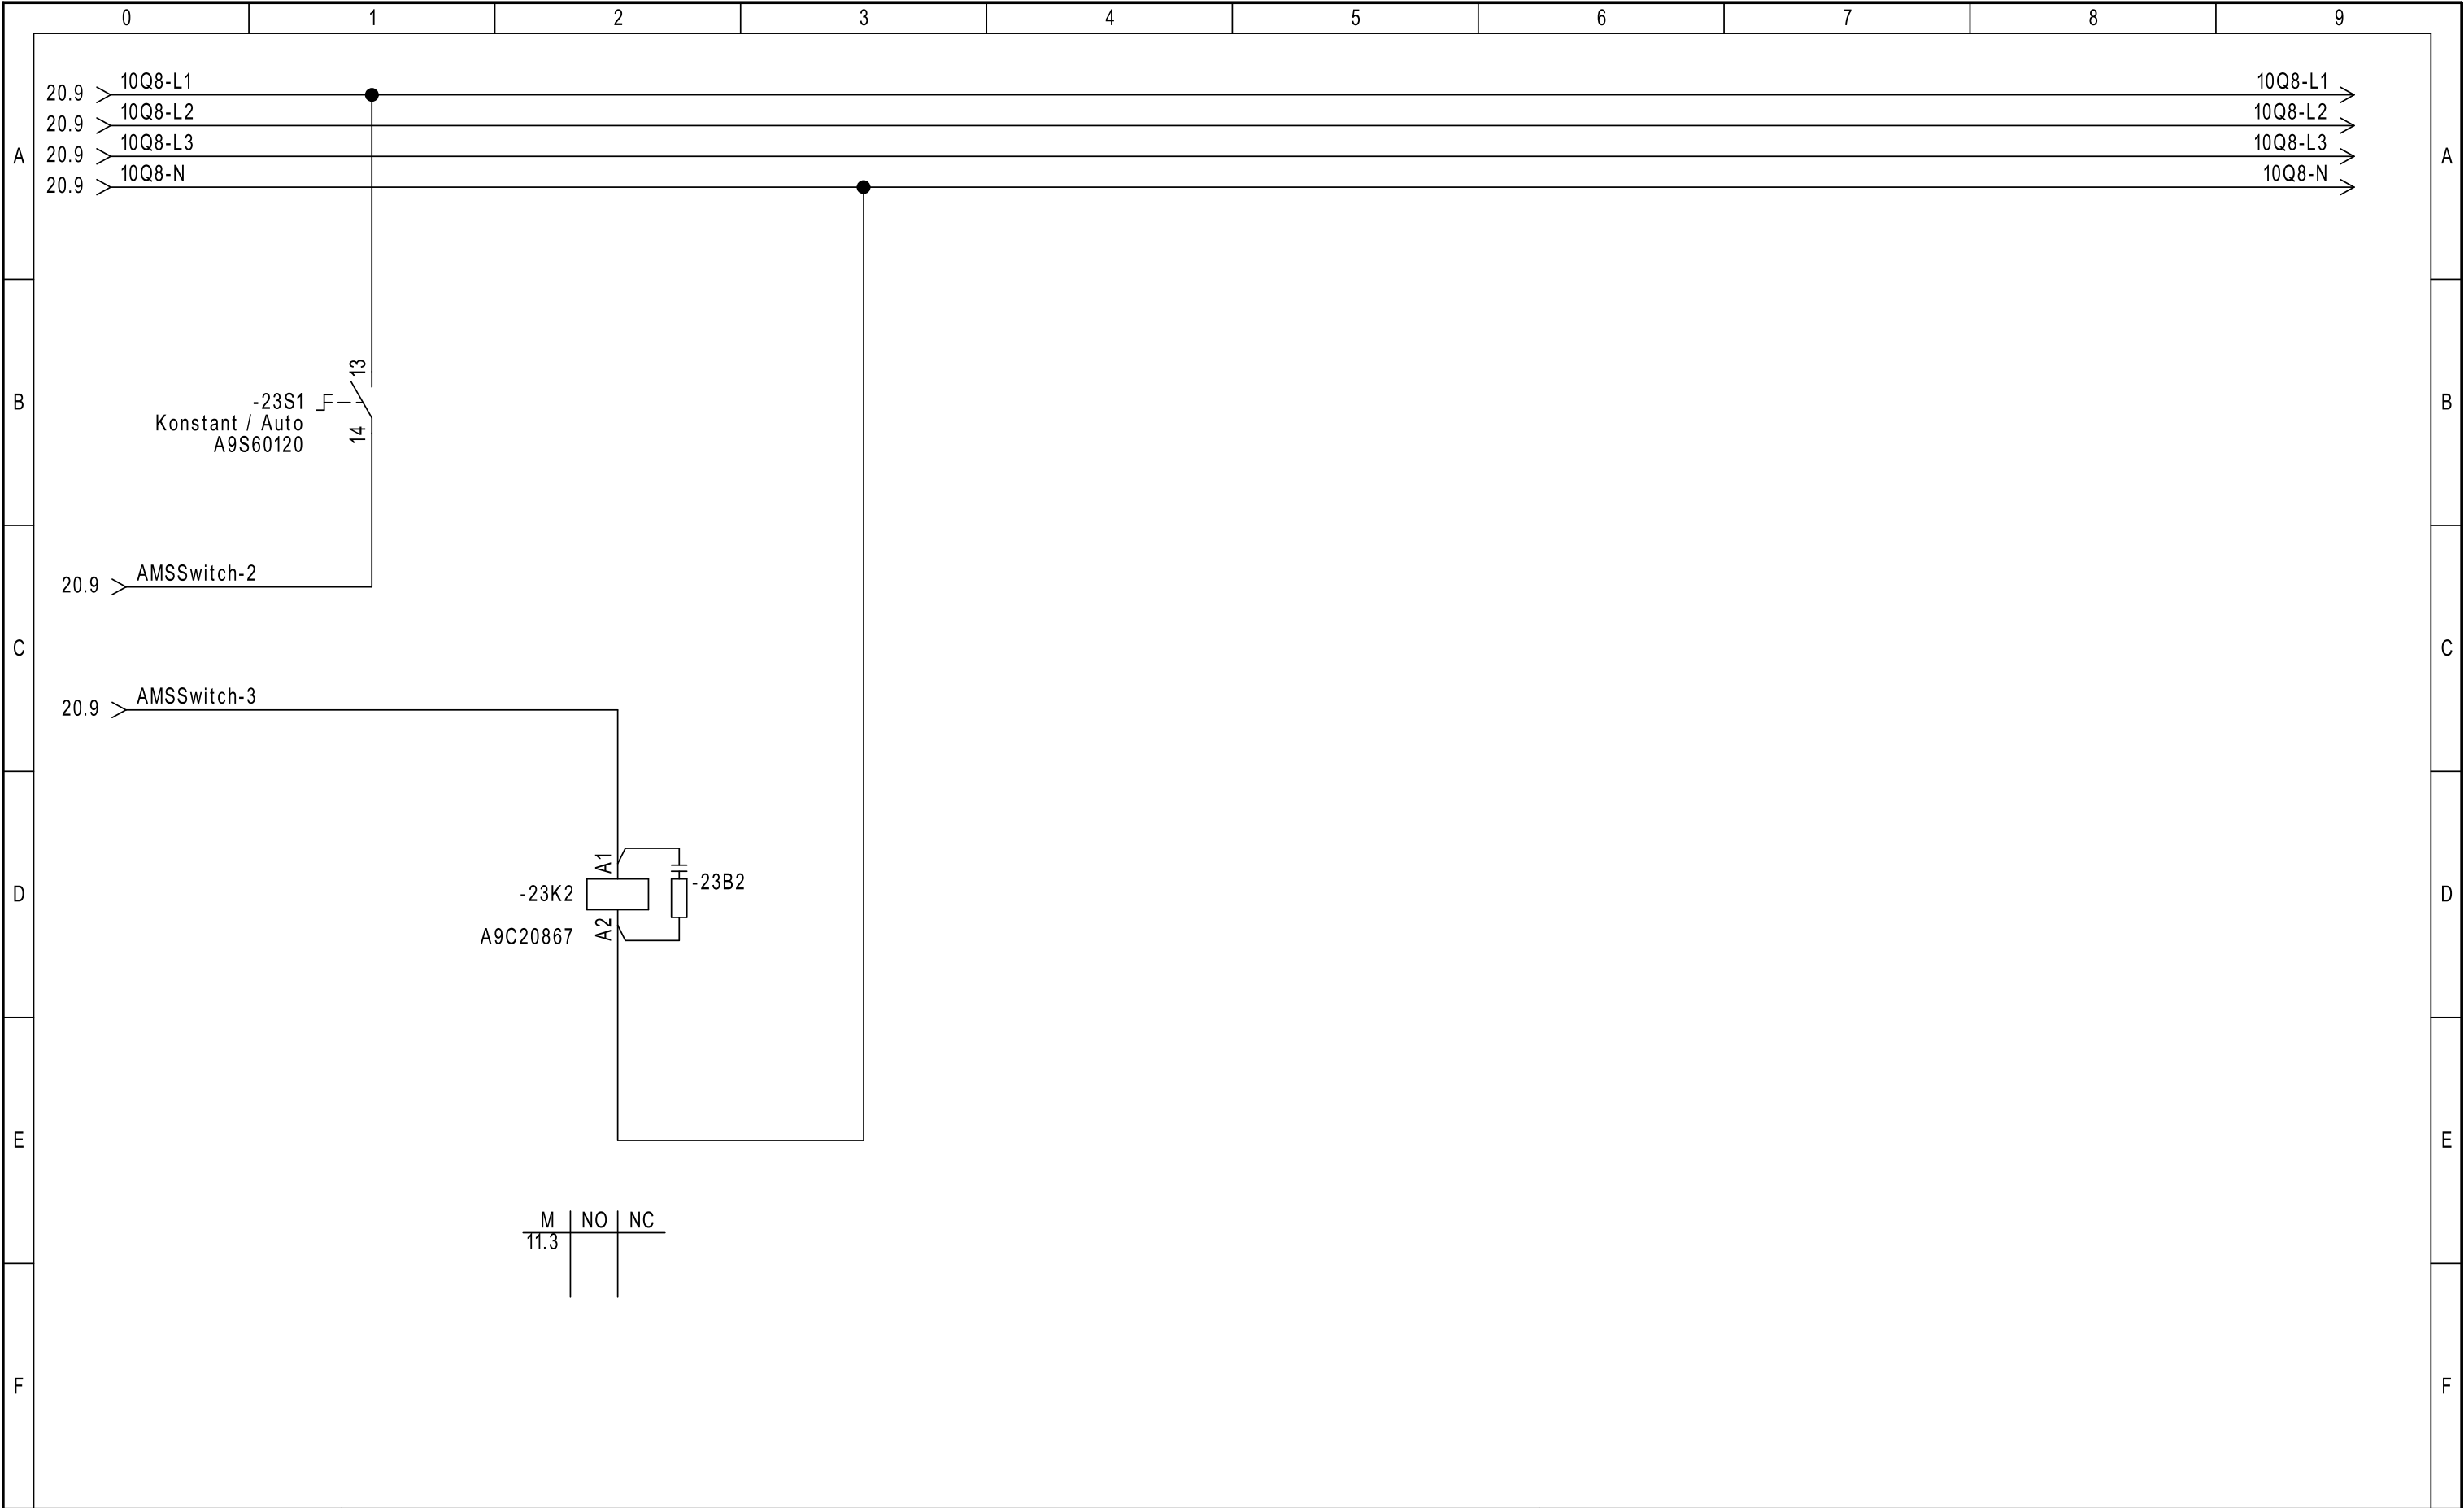

Stykliste

[illegible]