


Hvad er spunsjern?

- Formålet er at holde jorden ved siden af motortrafikvejen på plads.

Jernplader
- Set forfra

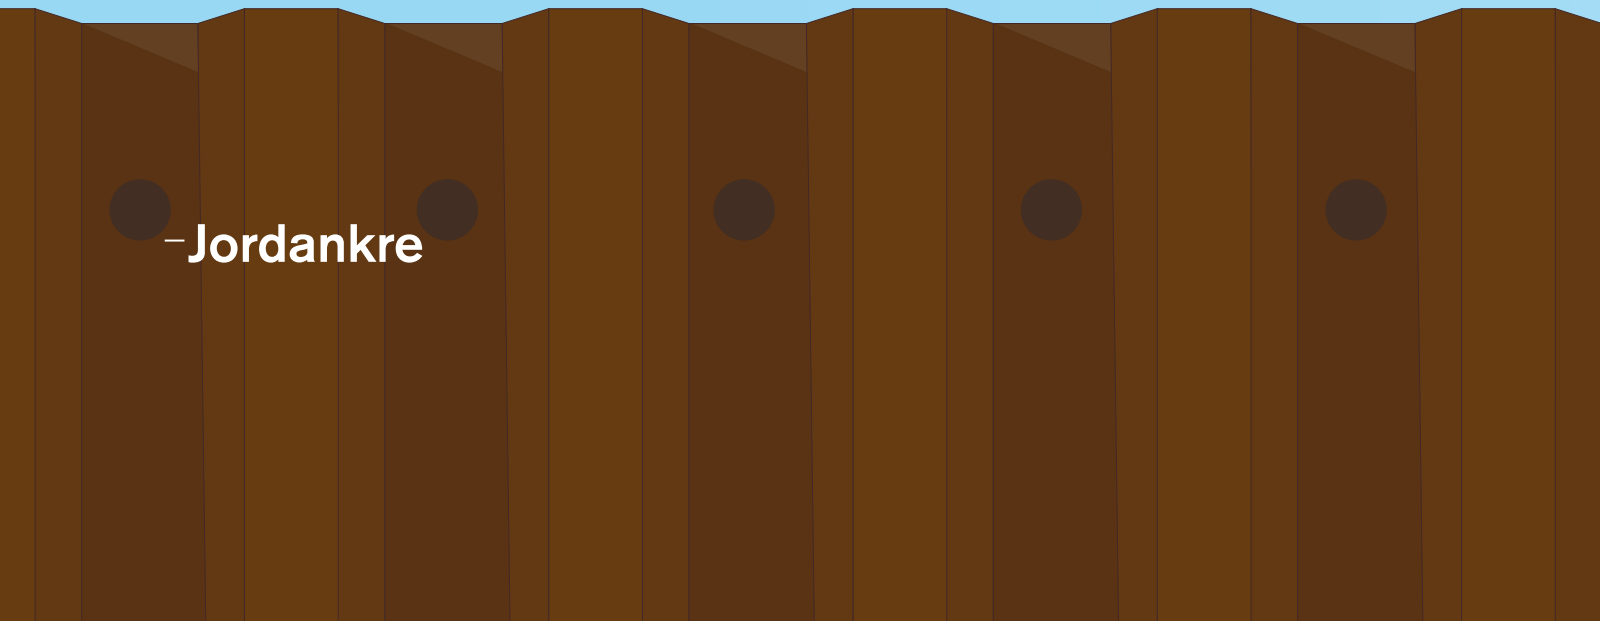


- Jordankre

Hvad er jordankre?

- Formålet er at afstive støttevæggen.

Spunsjern
- Set i profil

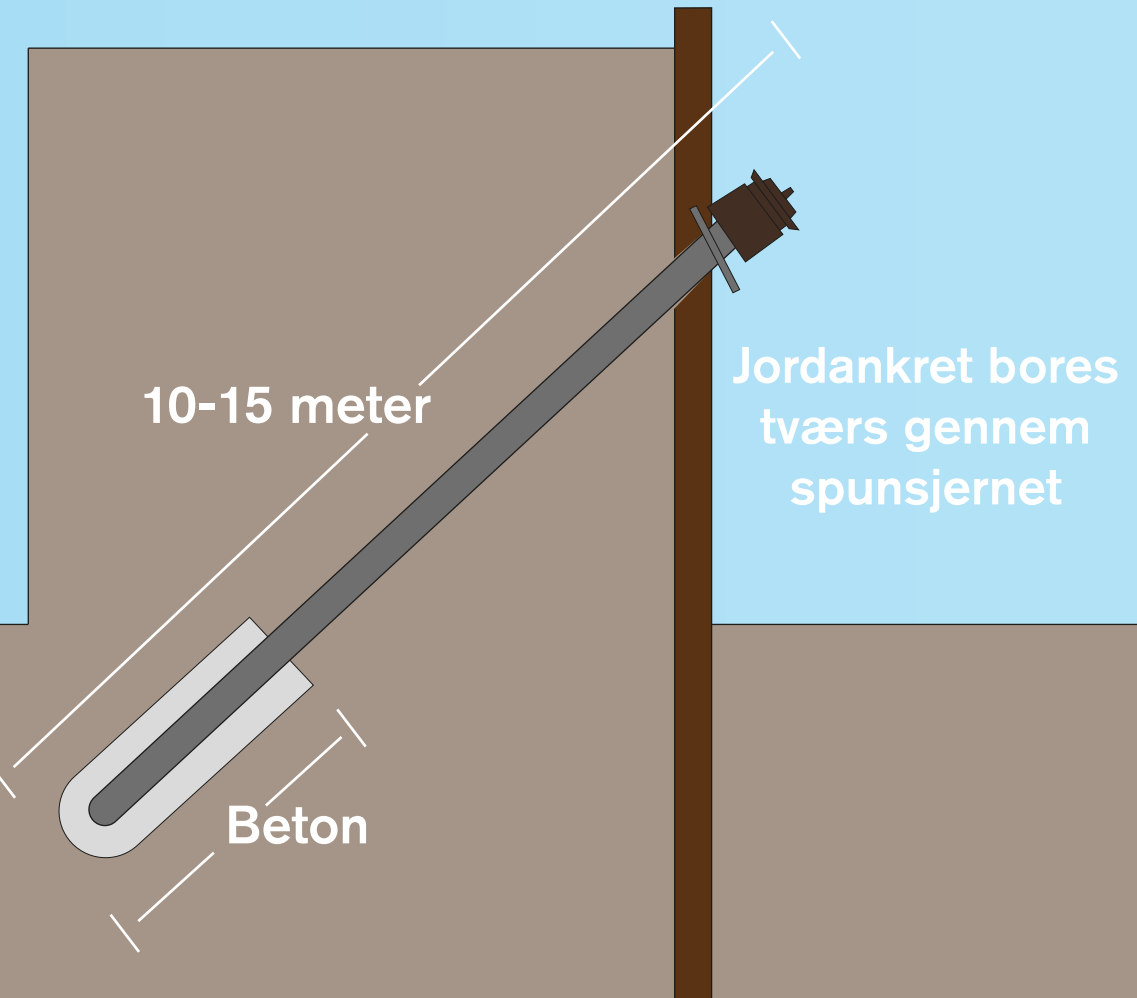

10-15 meter

Jordankret bores tværs gennem spunsjernet

4-10 meter
nede i jorden

Beton

Der opsættes støjskærme på toppen af spunsvæggen (ikke vist)